
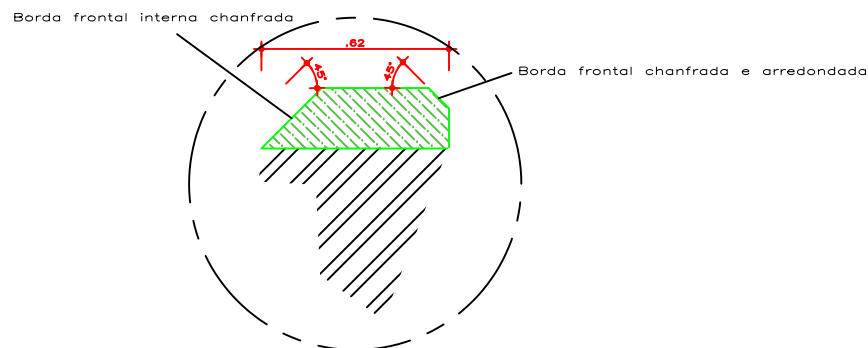
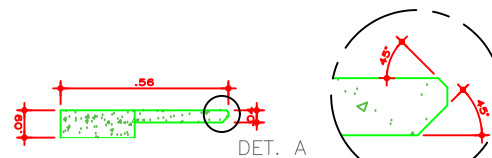
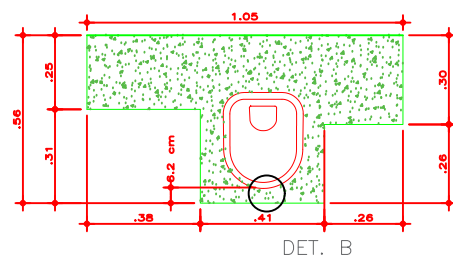
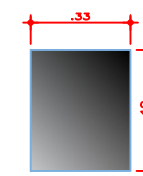


①	Piso ceramico 60 x 60 cm tipo porcelanato modelo	- marca
②	Soleira em granito espessura 2 cm	- Granito cor Branco Itauna
③	Peitoril em granito espessura 2 cm	- Granito cor Branco Itauna

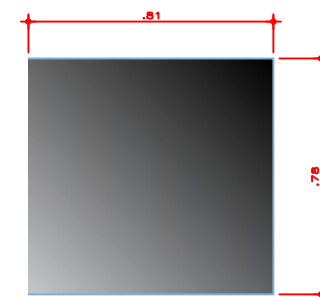

CAMARA VEREADORES DE PIRACICABA

PROJETO EXECUTIVO – REFORMA BANHEIROS SALÃO NOBRE

PLANTA BAIXA – PAGINAÇÃO

ALEXANDRE PONTES E COSTA
ENGENHEIRO CIVIL E SEGURANÇA TRABALHO
CREA 5061027810-ART 28027230200210112
4asengenharia@gmail.com/(19) 99607-0002



FOLHA

06/08

Revisão : 00

Data: 15/01/2020

Escala : 1:50

Desenho: Alexandre