


PLANTA ESCADA 4º ANDAR

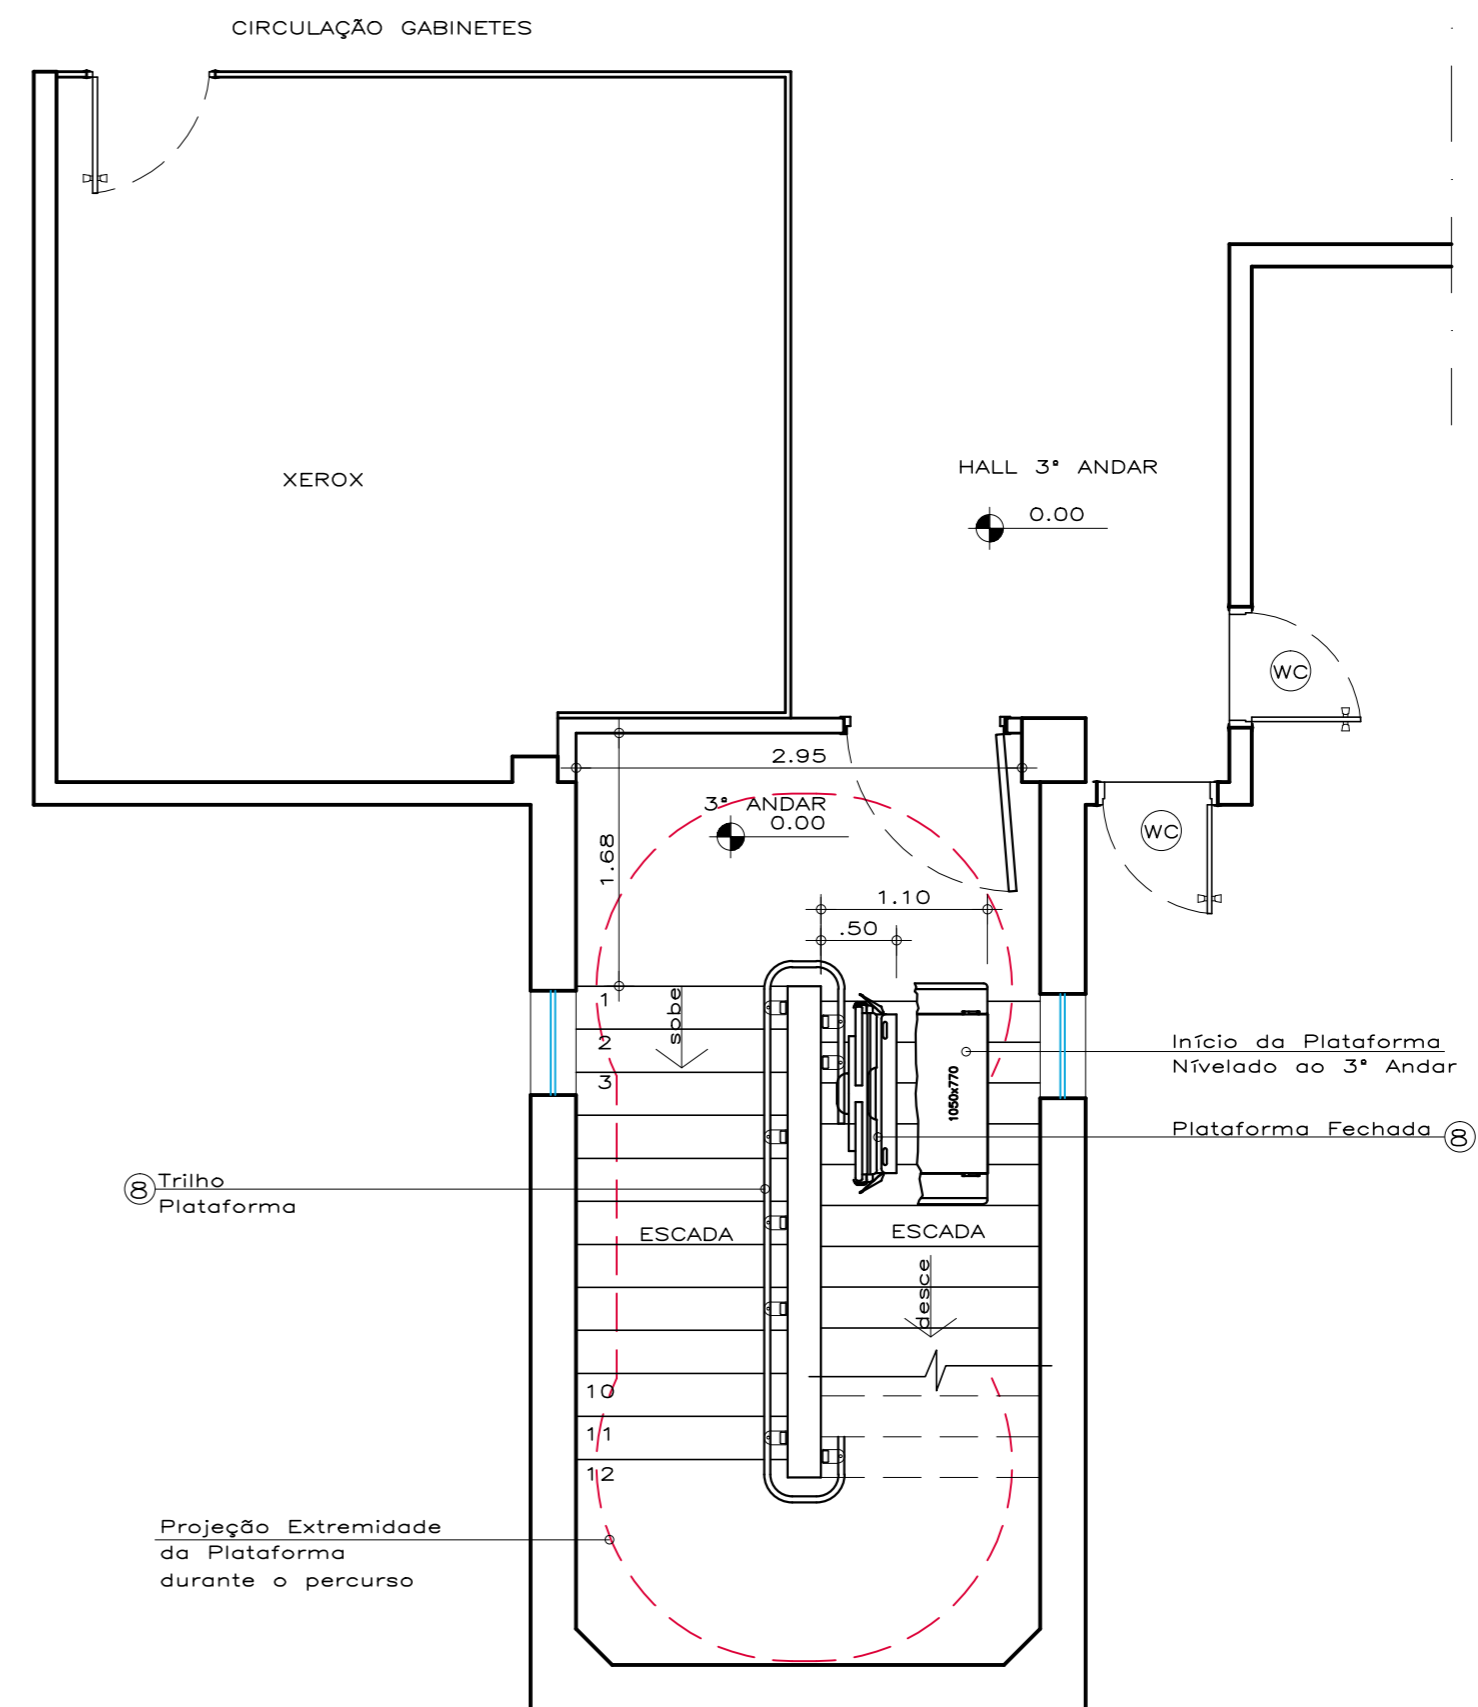

PLANTA ESCADA 3º ANDAR

- ⑧ — Plataforma Elevatória de Escada para cadeira de rodas e embarque de pessoas com mobilidade reduzida; Percurso de até 9 metros; Lado Esquerdo; Dimensões da plataforma (1050x770mm); Braços retráteis; Plataforma motorizada; Assento dobrável; Velocidade de 8m/min; Carregador de 220V com duas baterias de 12V — 18AH no equipamento; Motor 1,0kW; Capac. de carga de até 250kg; Carenagem c6d RAL 9018; Cor do trilho Preto Mate; Suportes de fixação autoportante fixados nos degraus com bucha de expansão ou química.

OBS.: —CONFIRMAR MEDIDAS NO LOCAL.

PROTEGIDO PELA LEI DE DIREITO AUTURAL Nº 5988 DE 14/12/1973

CLIENTE
CAMARA DE VEREADORES DE PIRACICABA

OBRA
PRÉDIO ANEXO REFORMA HALL DO 3º E 4º ANDAR

DESENHO
PLANTA HALL 3º e 4º ANDAR - PLATAFORMA

CONSTRUTORA PORTOREAL LTDA.

Rua Visconde do Rio Branco, 1509 - Bairro Alto
PIRACICABA - CEP 13419-115
e-mail: construtoraportoreal@terra.com.br

ENG. CIVIL JOSÉ ROBERTO AUGUSTI

FL.

04

ESCALA
1:50

DATA
10/09/2015