


Corte 1 Construção

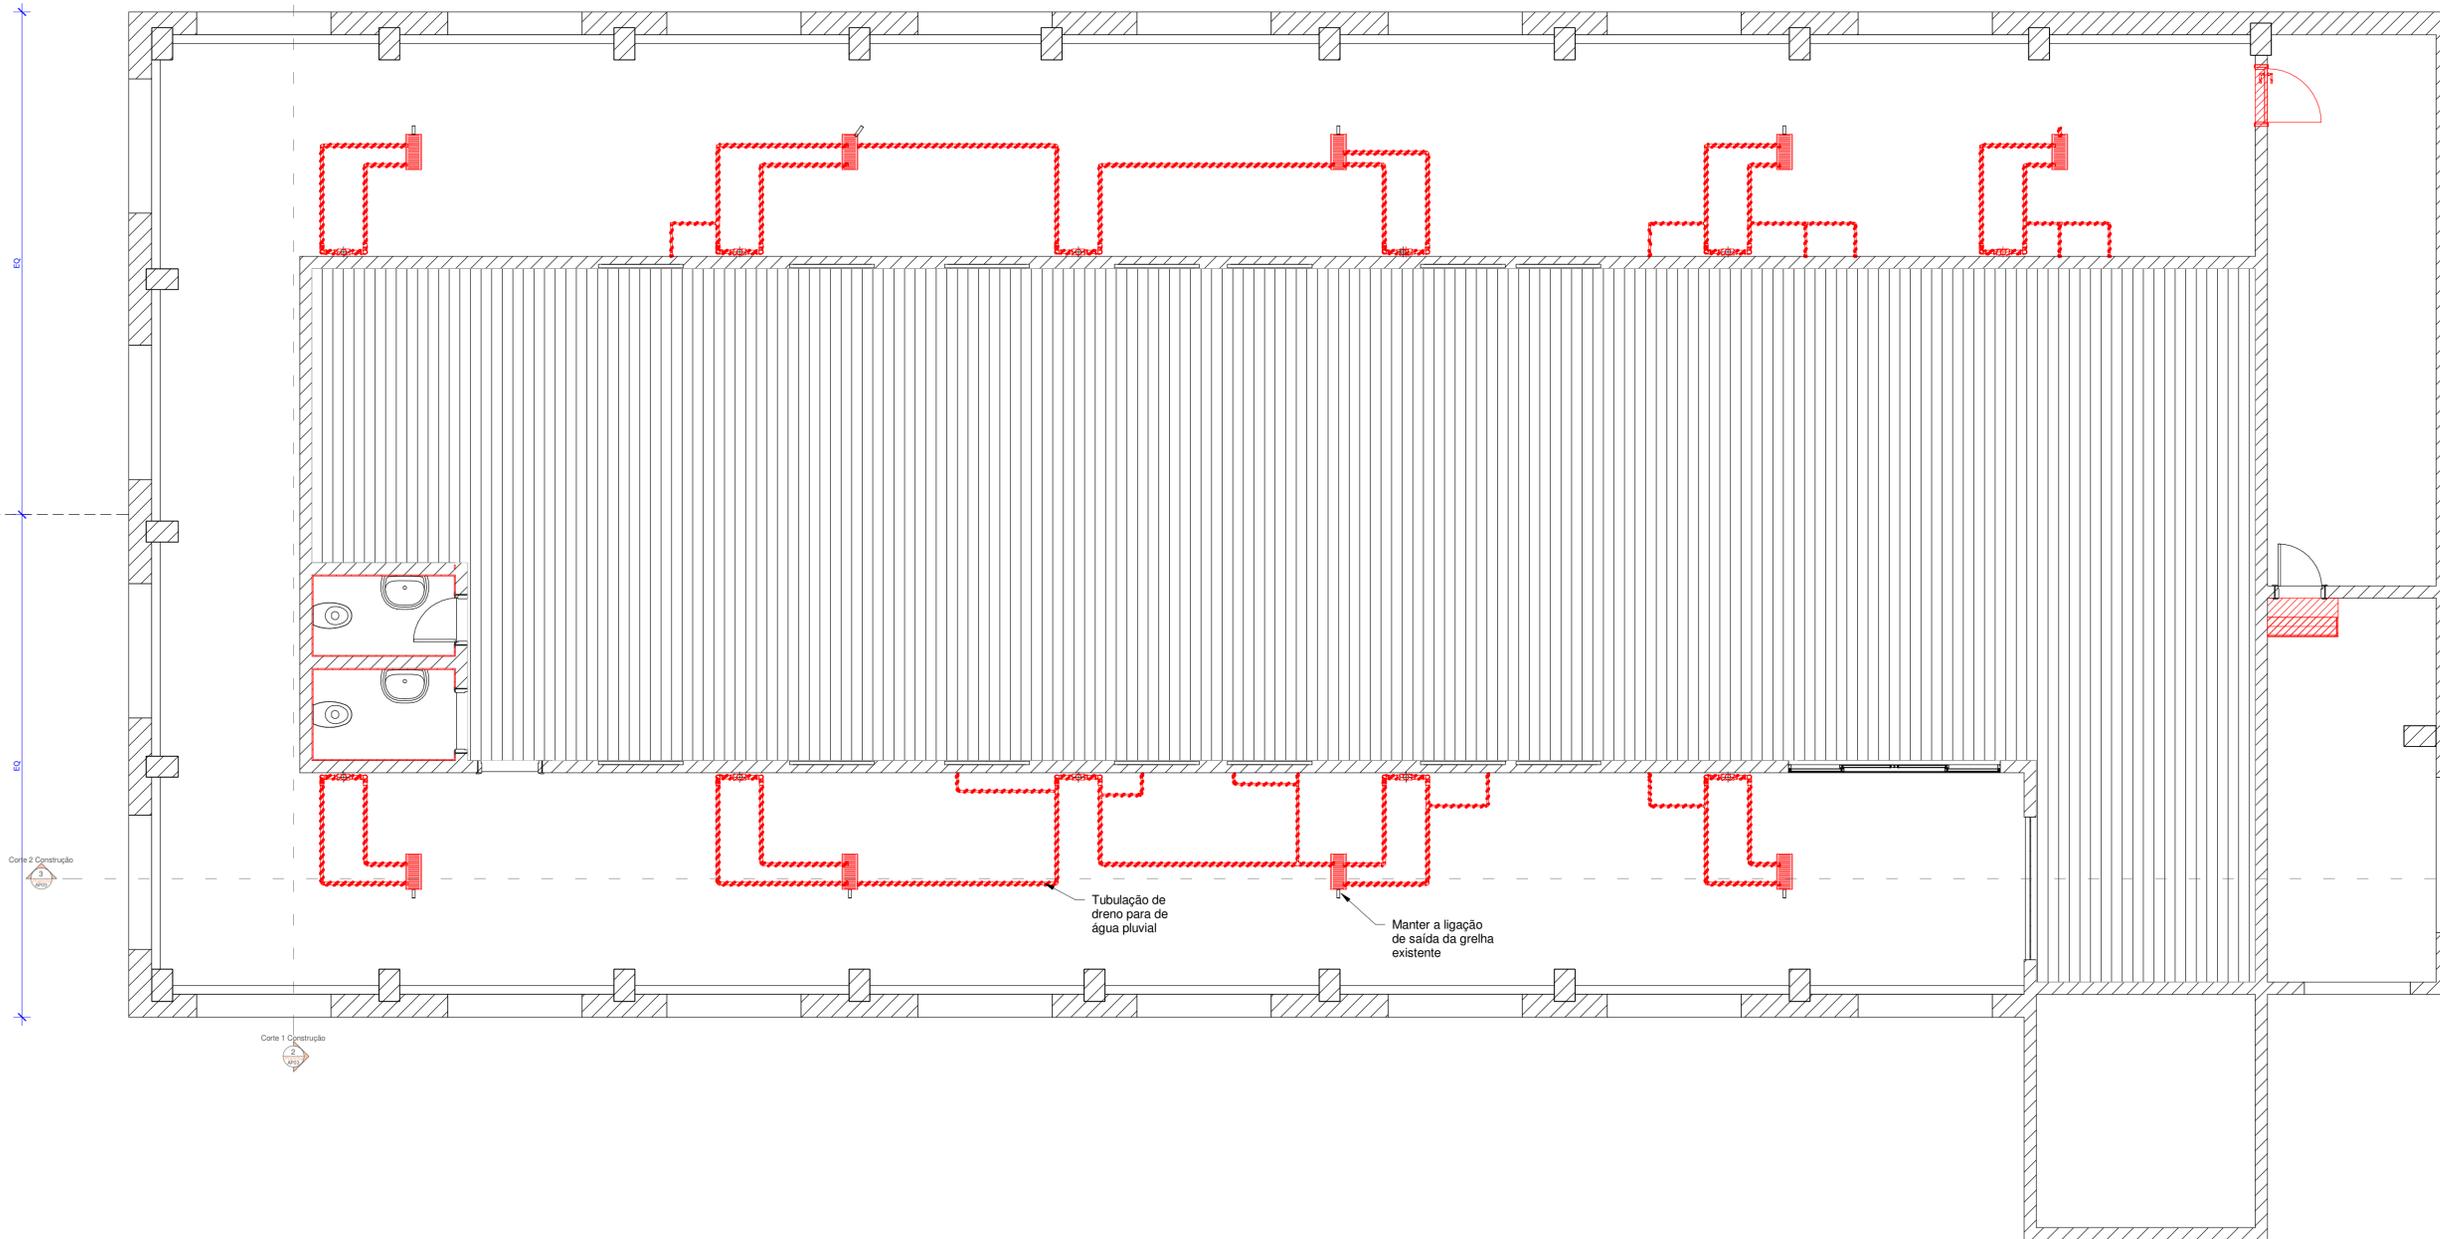

Corte 2 Construção

1 2 (Nível Térreo) Construção Hidráulica
1 : 50

revisões

--	--	--



MM DEMARCHI ARQUITETURA E ENGENHARIA LTDA - ME.
 RUA XV DE NOVEMBRO,944, SALA 41. EDIFÍCIO DOMO
 TEL (19) 3042-8587
 E-MAIL: contato@mmdemarchi.com.br

Cliente
 Câmara Municipal de Piracicaba
 Empreendimento
 Reforma do Piso do 4º Andar Prédio Anexo
 Endereço
 Rua Do Rosário, 833, Centro, Piracicaba - SP

Projeto Construção		Fase do projeto AP		Quadro de Áreas (Aproximadas)	
Arquivo MMD-CMP-PA-ARQ-AP-00		Resp. Técnico CAU/CREA A142048-8		4º Andar	186,00m²
Autor Arqº Marcos B. Demarchi	Arqº Marcos B. Demarchi	ART/RRT Autor S110417448100CT001		Cobertura	24,50m²
Escala 1 : 50		Revisão 1	ART/RRT Resp. Tec. S110417448100CT001	Total	201,50m²
Em 01/02/2021 07:27:53		Nº da folha AP04 / 06		Folha A1	