
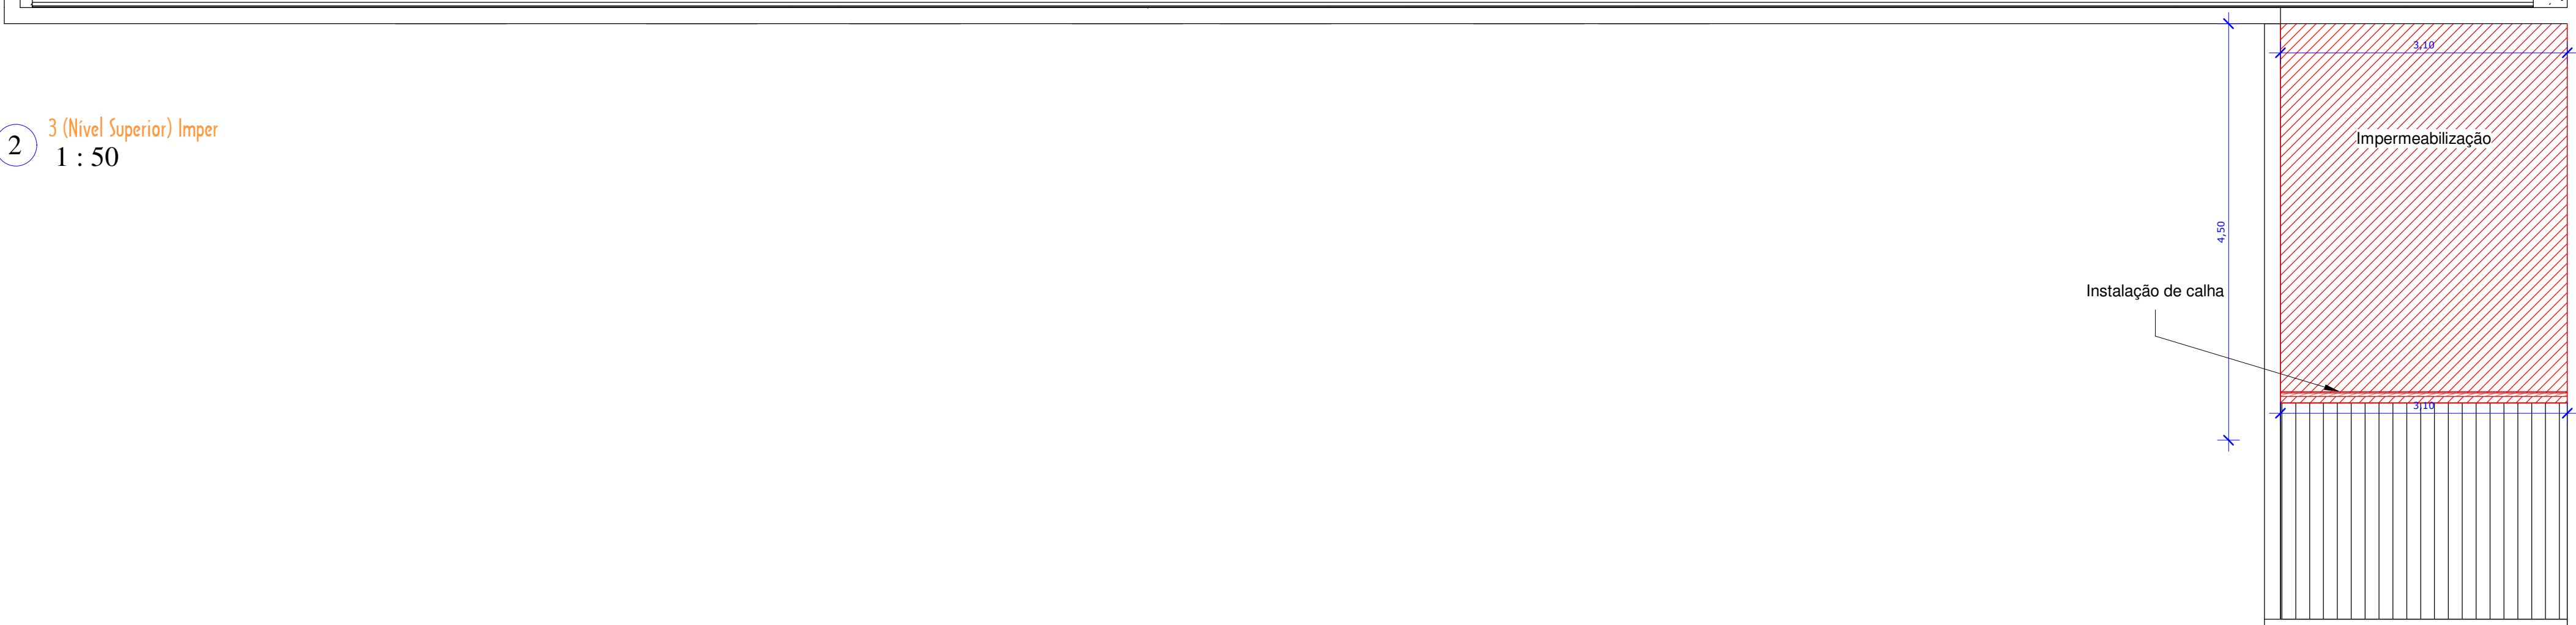
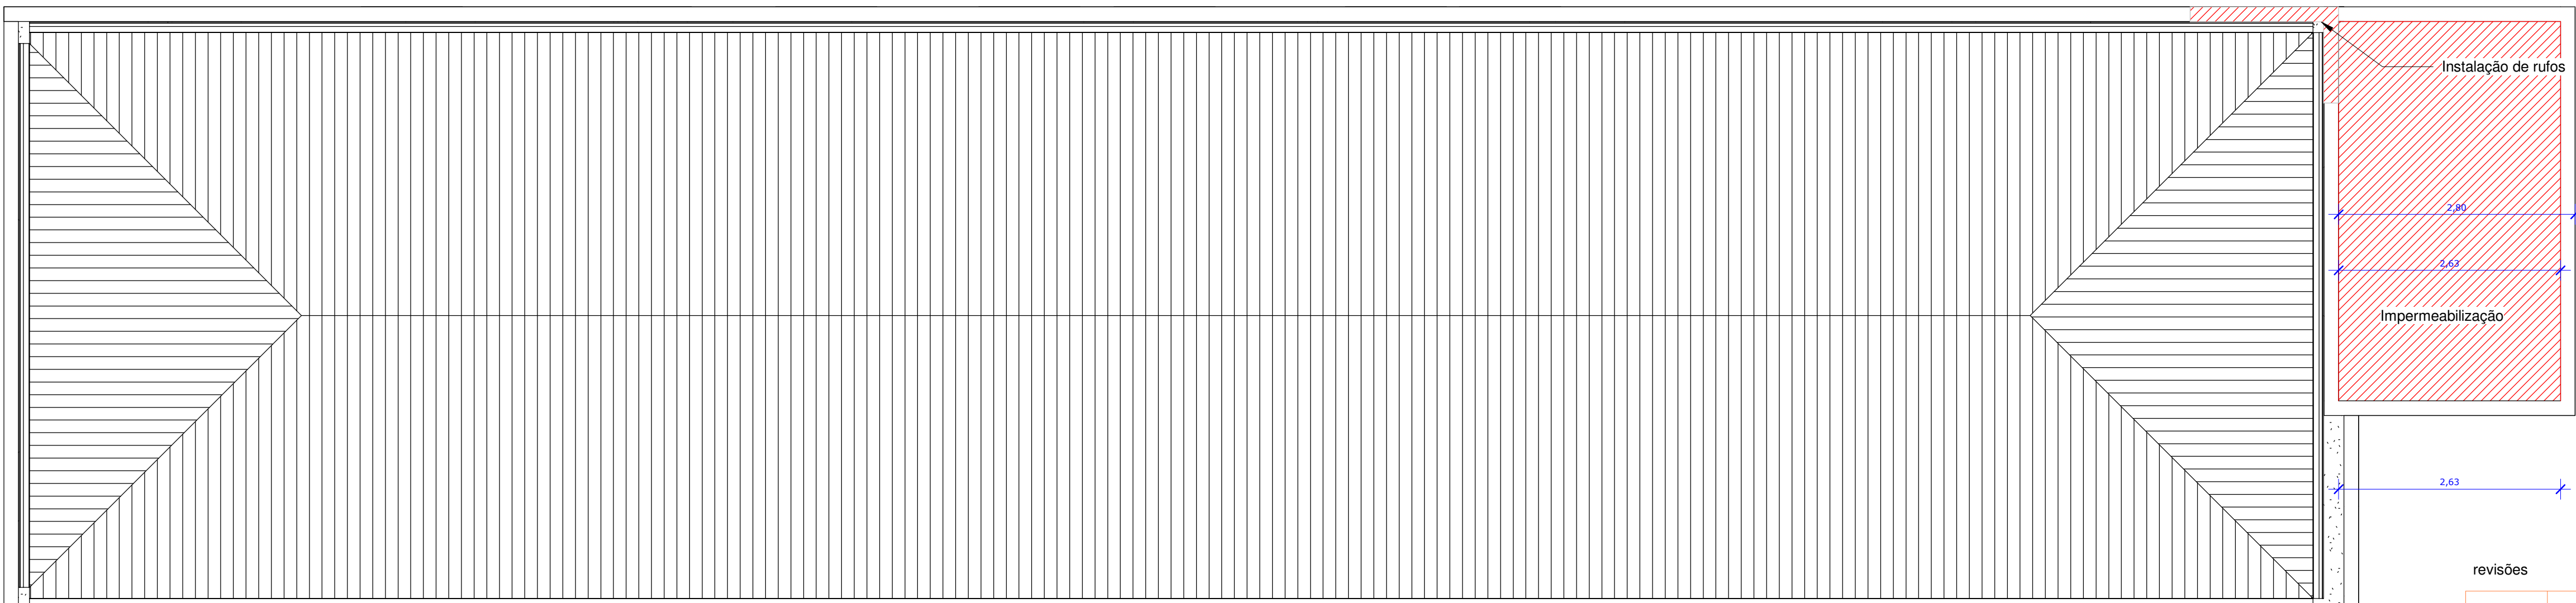
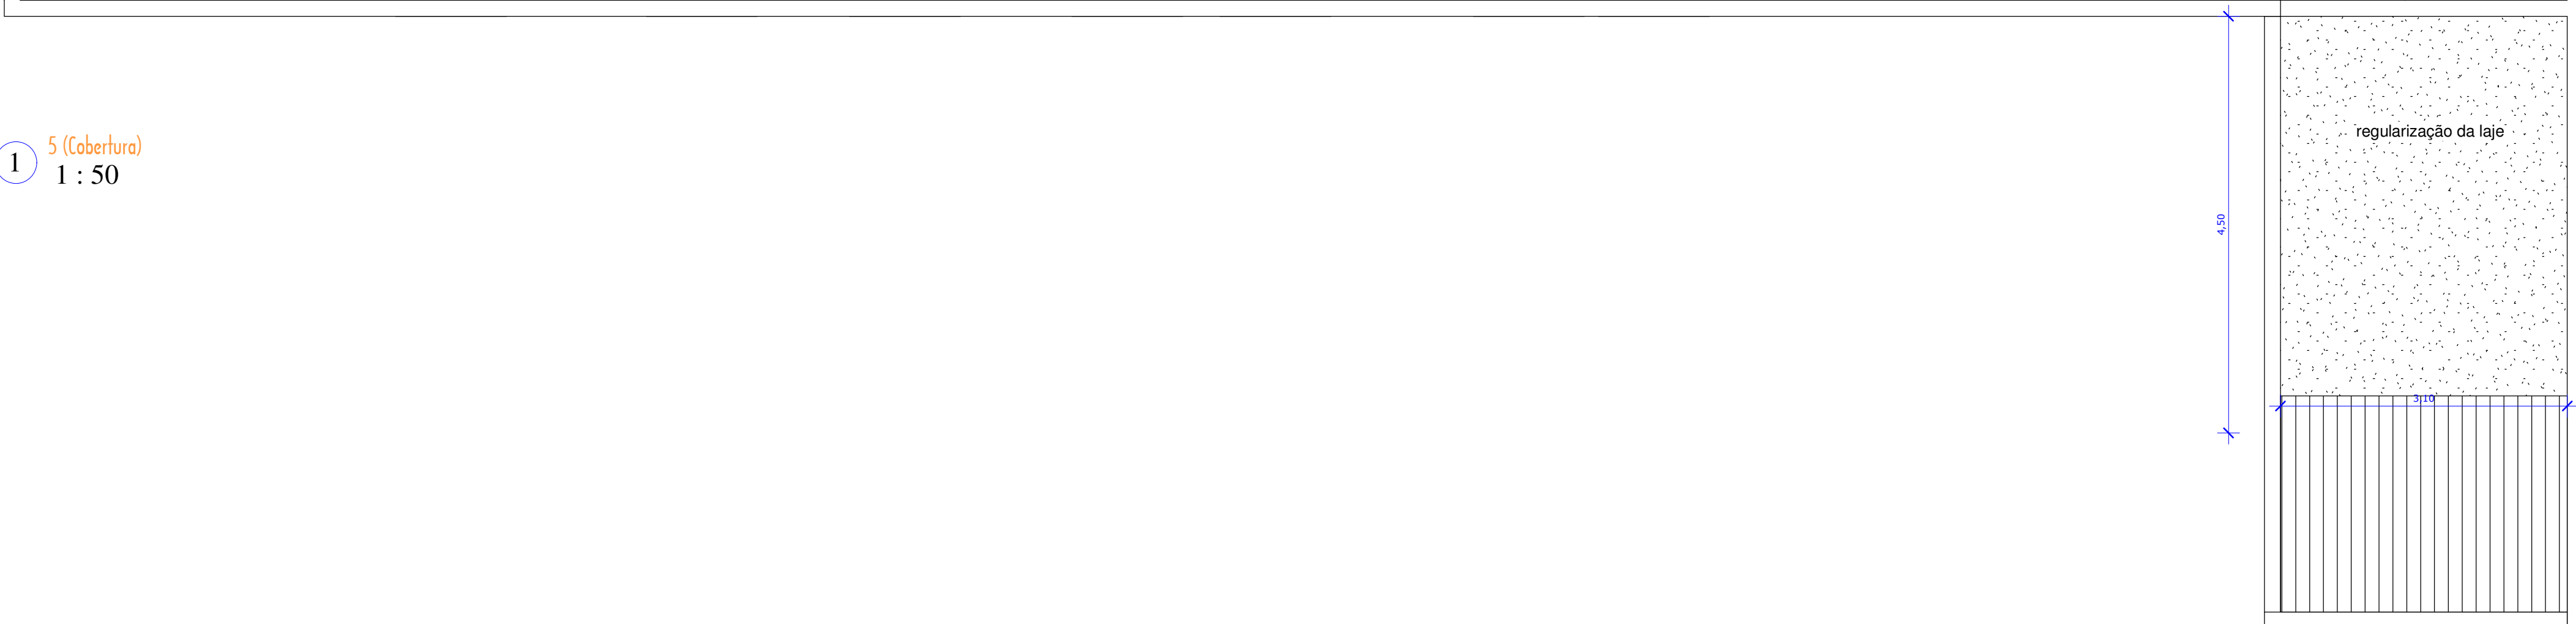


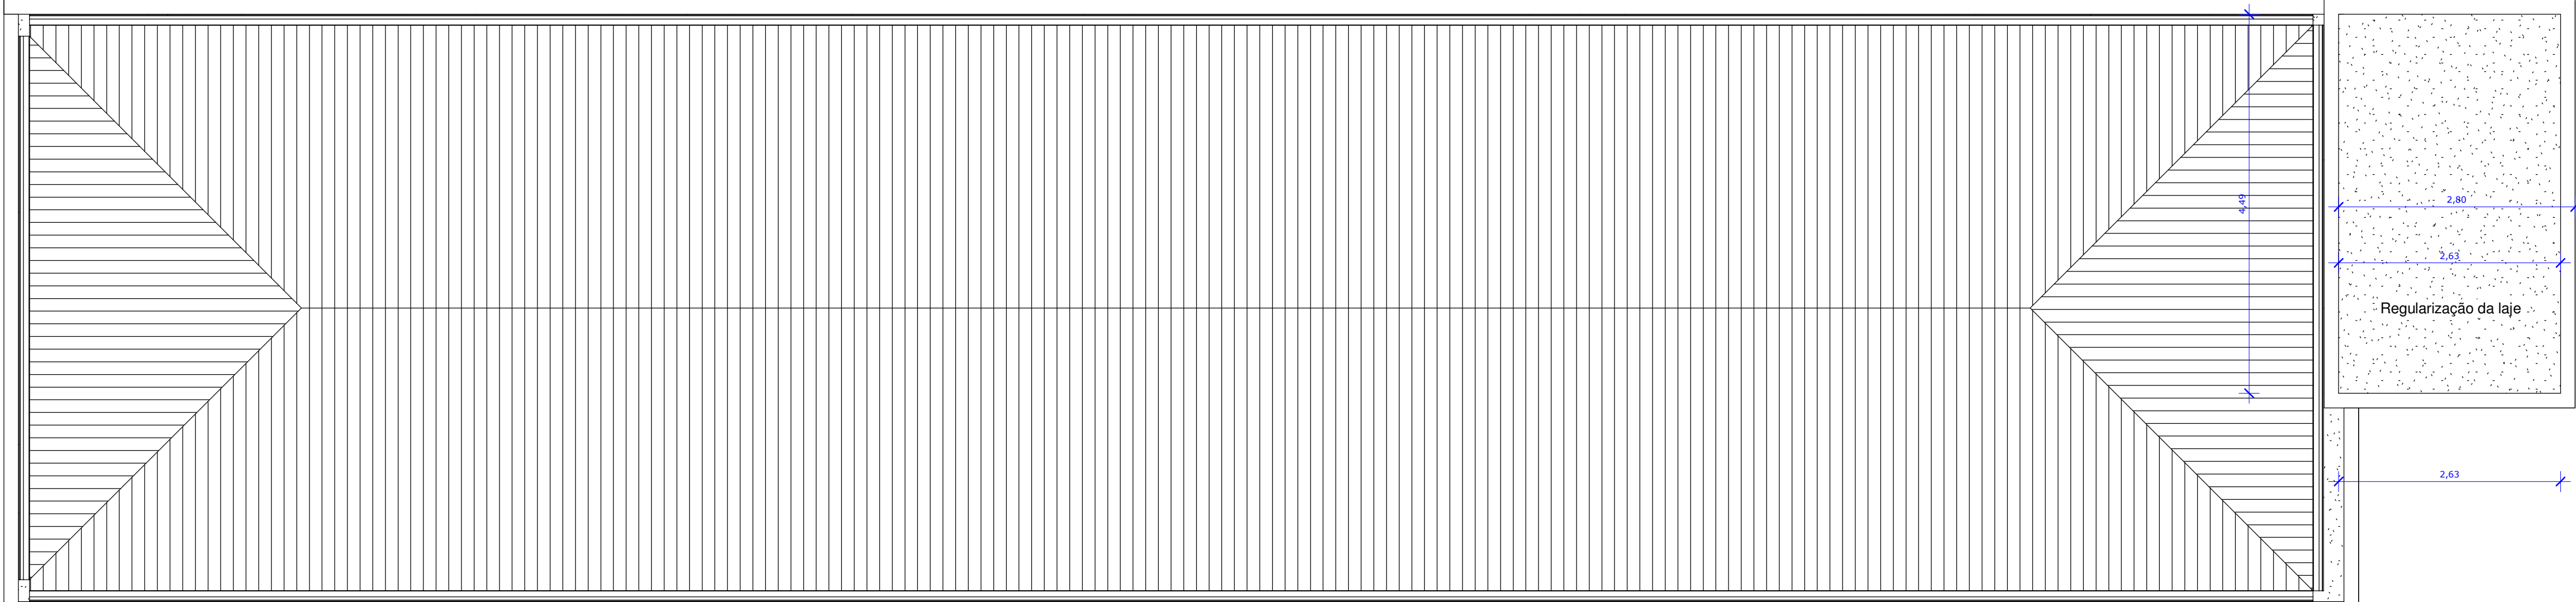

1 5 (Cobertura)
1 : 50

2 3 (Nível Superior) Imper
1 : 50

revisões

--	--	--

 MM DEMARCHI ARQUITETURA E ENGENHARIA LTDA - ME.
RUA XV DE NOVEMBRO,944, SALA 41. EDIFÍCIO DOMO
TEL (19) 3042-8587
E-MAIL contato@mmdemarchi.com.br

Cliente
Câmara Municipal de Piracicaba
Empreendimento
Reforma do Piso do 4º Andar Prédio Anexo
Endereço
Rua Do Rosário, 833, Centro, Piracicaba - SP

Projeto
Cobertura - Existente e a Construir

Arquivo MMD-CMP.PA-ARQ-AP-00	Fase do projeto AP	Quadro de Áreas (Aproximadas)
Autor Arqº Marcos B. Demarchi	Resp. Técnico Arqº Marcos B. Demarchi	4º Andar 186,00m² Cobertura 24,50m² Total 201,50m²
Escala 1 : 50	Revisão 1 Em 01/02/2021 07:32:45	ART/RRT Autor SI10417448I00CT001 ART/RRT Resp. Tec. SI10417448I00CT001
		Nº da folha AP05 / 06
		Folha A1