



CÂMARA DE VEREADORES DE PIRACICABA
Estado de São Paulo
Departamento Administrativo Financeiro

1

RECIBO DE RETIRADA DE EDITAL PELA INTERNET
PREGÃO PRESENCIAL No. 44/2017

Processo n.º 670/2017

Data da Sessão Pública: 31/07/2017 com início as 09h00

Razão Social: _____

CNPJ n.º _____

Endereço: _____ E-mail: _____

Cidade: _____ Estado: ____ Telefone: _____

Fax: _____

Pessoa para contato: _____.

Recebemos, através do acesso à página
www.camarapiracicaba.sp.gov.br, nesta data, cópia do instrumento convocatório
da licitação acima identificada.

Local: _____, ____ de _____ de 2017

Assinatura

te,

Visando comunicação futura entre esta Câmara de Vereadores de Piracicaba e essa empresa, solicito de Vossa Senhoria preencher o recibo de entrega do edital e remeter ao Setor de Contratos por meio do **fax (019) 3403-6529, 3403-7009** ou **3403-6500 ramal 6609** /e-mail: contratos@camarapiracicaba.sp.gov.br.

A não remessa do recibo exime o **Setor de Contratos** da comunicação de eventuais retificações ocorridas no instrumento convocatório, bem como de quaisquer informações adicionais.

Piracicaba, 18 de julho de 2017.

Milena Petrocelli Furlan Dionísio

Maria Lucia da Silva Rodrigues
Pregoeiras Oficiais da Câmara de Vereadores



CÂMARA DE VEREADORES DE PIRACICABA

2

Estado de São Paulo
Departamento Administrativo Financeiro

EDITAL DO PREGÃO PRESENCIAL No. 44/2017

Data da Sessão Pública: 31/07/2017

Horário de Credenciamento: Das 09 às 09h30

Início da Sessão Pública: às 09h30

PROCESSO N.º 670/2017

OBJETO: Contratação de um Eletricista para Adequação da Sala de Recursos Humanos desta Casa de Leis, incluindo fornecimento de Material.

ANEXOS

I - Termo de Referência

II - Especificações dos equipamentos

III - Planilha de Preços

IV - Modelo de Declaração de Fatos Impeditivos

V - Modelo de Declaração de Cumprimento das Condições de Habilitação

VI – Modelo de Declaração (Benefícios da Lei Complementar no. 123/06)

VI I - Modelo de Procuração

ÍNDICE

ITEM	ASSUNTO
01 -	DO OBJETO
02 -	DA PARTICIPAÇÃO
03 -	DA REPRESENTAÇÃO E DO CREDENCIAMENTO
04 -	DA APRESENTAÇÃO DA PROPOSTA DE PREÇOS
05 -	DO RECEBIMENTO E DA ABERTURA DOS ENVELOPES
06 -	DO JULGAMENTO DAS PROPOSTAS E DOS LANCES
07 -	DA DOCUMENTAÇÃO
08 -	DA IMPUGNAÇÃO DO ATO CONVOCATÓRIO
09 -	DOS RECURSOS
10 -	DA DOTAÇÃO ORÇAMENTÁRIA
11 -	DAS OBRIGAÇÕES DA(S) EMPRESA(S) VENCEDORA(S)
12 -	DA RESPONSABILIDADE DA CONTRATANTE
13 -	DAS SANÇÕES ADMINISTRATIVAS
14 -	DA ADJUDICAÇÃO
15 -	DO PAGAMENTO
16 -	DO EMPENHO
17 -	DO LOCAL DA ENTREGA E DOS FORNECIMENTOS
18 -	DAS DISPOSIÇÕES GERAIS



CÂMARA DE VEREADORES DE PIRACICABA
Estado de São Paulo
Departamento Administrativo Financeiro

3

EDITAL DO PREGÃO PRESENCIAL No. 44/2017

PROCESSO N.º 670/2017

Tipo de Licitação: Menor Valor Global

Data: 31/07/2017

Horário para credenciamento: das 09 às 09h30.

Horário de Início da Sessão Pública: às 09h30.

Local: Sala de reuniões do Prédio Anexo da Câmara de Vereadores de Piracicaba, 2º Andar - situada à Rua São José nº 547 – Bairro Centro Piracicaba, Estado de São Paulo.

De conformidade com determinação do Senhor Presidente da Câmara de Vereadores de Piracicaba, por solicitação do Departamento Administrativo e Financeiro, mediante a Pregoeira, designada pelo Ato da Mesa n.º 03/2017, torna público para conhecimento dos interessados, que na data, horário e local acima indicados, fará realizar licitação na modalidade de **PREGÃO PRESENCIAL**, do tipo Menor Valor Global, para a **Contratação de um Eletricista para Adequação da Sala de Recursos Humanos desta Casa de Leis, incluindo fornecimento de Material**, conforme o Termo de Referência e memorial elétrico, anexo ao edital.

O procedimento licitatório obedecerá, integralmente, a Lei n.º 10.520 de 17 de julho de 2002, publicada no D.O.U. de 18 de julho de 2002; Lei Complementar 123 de 14 de dezembro de 2006, publicada no D.O.U. em 15 de dezembro de 2006; Resolução n.º 08/05, de 05 de setembro de 2005, e aplicando-se, subsidiariamente as normas da Lei n.º 8.666/93 e suas alterações.

1 - DO OBJETO

1.1. Constitui objeto da presente licitação a **Contratação de um Eletricista para Adequação da Sala de Recursos Humanos desta Casa de Leis, incluindo fornecimento de Material**, conforme projeto anexo ao edital e especificações constantes do **ANEXO I**.

2 - DA PARTICIPAÇÃO

2.1. Poderão participar deste Pregão as licitantes que:

2.1.1. Desempenhem atividade pertinente e compatível com o objeto deste Pregão;

2.1.2. Atenderem às exigências constantes neste Edital e nos seus anexos, inclusive quanto à documentação requerida.



CÂMARA DE VEREADORES DE PIRACICABA

4

Estado de São Paulo
Departamento Administrativo Financeiro

2.2. Não será admitida nesta licitação a participação de empresas:

2.2.1 - Concordatárias ou em processo de falência, sob concurso de credores, em dissolução ou em liquidação;

2.2.2 - Que estejam com o direito suspenso de licitar e contratar com a Câmara de Vereadores de Piracicaba, ou que tenham sido declaradas inidôneas para licitar ou contratar com a Administração Pública;

2.2.3 - Que estejam reunidas em consórcio e seja controladora, coligadas ou subsidiárias entre si, ou ainda, qualquer que seja sua forma de constituição;

2.2.4. *Que não estejam enquadradas como microempresa e empresa de pequeno porte, conforme dispõe o inciso I do Art. 48 da Lei Complementar nº 123/06, com redação conferida pela Lei Complementar nº 147/2014.*

3 - DA REPRESENTAÇÃO E DO CREDENCIAMENTO

3.1. O proponente deverá se apresentar para credenciamento junto a Pregoeira por um representante que, devidamente munido de documento que o credencie a participar deste procedimento licitatório, venha a responder por sua representada, devendo, ainda, no ato de entrega dos envelopes, identificar-se exibindo no original, a Carteira de Identidade ou outro documento equivalente, com fotografia.

3.1.1. Os documentos de **credenciamento** e a **declaração** de atendimento às exigências de habilitação são condições obrigatórias para a participação dos licitantes neste Pregão Presencial, devendo estar fora dos **ENVELOPES A (PROPOSTAS)** e **B (DOCUMENTAÇÃO)** e entregues a Pregoeira no horário estipulado para o credenciamento que será das **09h00 às 09h30**.

3.2. O credenciamento far-se-á por meio de instrumento público de procuração ou instrumento particular, original ou xerox autenticada, com amplos poderes para praticar todos os demais atos pertinentes ao certame, em nome do proponente. Em sendo sócio, proprietário, dirigente ou assemelhado da empresa proponente, deverá apresentar cópia do respectivo Estatuto ou Contrato Social (autenticada pelo registro competente ou o documento original para autenticação), no qual estejam expressos seus poderes para exercer direitos e assumir obrigações em decorrência de tal investidura.



CÂMARA DE VEREADORES DE PIRACICABA

5

Estado de São Paulo
Departamento Administrativo Financeiro

3.3. O credenciamento deverá estar acompanhado de declaração do proponente, dando ciência de que cumprem plenamente os requisitos de habilitação, conforme dispõe o artigo 4º, inciso VII, da Lei 10.520, de 17 de julho de 2002 (**ANEXO V**).

3.4. Será admitido apenas 01 (um) representante para cada licitante, sendo que cada um deles poderá representar apenas uma empresa.

3.5. O credenciamento é a condição obrigatória para a participação dos licitantes, nas rodadas de lances, neste PREGÃO PRESENCIAL, devendo o mesmo ser entregue a Pregoeira no horário estipulado para o credenciamento que será das 09h00 às 09h30, não podendo estar dentro dos envelopes A e B.

3.6. Declaração, no caso de microempresas e empresa de pequeno porte, de que cumprem os requisitos legais necessários para a obtenção do tratamento favorecido, com base nas condições estabelecidas no art. 3º da Lei Complementar n.º 123/2006 e no Decreto Federal n.º 6204/2007 (modelo no anexo VI).

3.7. A ausência do credenciamento do representante da licitante acarretará em impedimento do mesmo em dar lances, salvo autorização expressa da Pregoeira.

4 - DA APRESENTAÇÃO DA PROPOSTA DE PREÇOS

4.1. A Proposta de Preços e os documentos que a instruírem, deverão ser apresentados no local, dia e hora determinados, em 02 (dois) envelopes, devidamente fechados e rubricados no fecho, contendo em suas partes externas, em caracteres destacados, os dizeres:

ENVELOPE A
CÂMARA DE VEREADORES DE PIRACICABA
PREGÃO PRESENCIAL No. 44/2017
DATA: 31/07/2017 ÀS 09h00
PROPOSTA DE PREÇOS
RAZÃO SOCIAL DO PROPONENTE
CNPJ N.º

ENVELOPE B
CÂMARA DE VEREADORES DE PIRACICABA
PREGÃO PRESENCIAL No. 44/2017
DATA: 31/07/2017 ÀS 09h00
DOCUMENTOS DE HABILITAÇÃO
RAZÃO SOCIAL DO PROPONENTE
CNPJ N.º

4.2. Na Proposta de Preços, deverá:



CÂMARA DE VEREADORES DE PIRACICABA

6

Estado de São Paulo
Departamento Administrativo Financeiro

4.2.1. Constar 01 (uma) via, impressa ou datilografada, redigidas com clareza, sem emendas, rasuras, acréscimos ou entrelinhas, devidamente datadas, assinadas e rubricadas todas as folhas pelo representante legal da licitante (**ANEXO III**);

4.2.1.1. Indicar nome ou razão social do proponente, número do CNPJ, endereço completo, telefone, fax, banco, agência, conta, responsável com CPF e endereço eletrônico (e-mail), este último se houver, para contato.

4.2.1.2. Constar a discriminação detalhada do item, quantidade, unidade, respectiva marca, valor unitário do item, valor total do item e total geral, **incluindo todos os materiais**, (Anexo III - Planilha de Preços), em moeda corrente nacional e neles estando inclusas todas e quaisquer despesas, tais como, transportes, entrega, encargos sociais, seguros, tributos diretos e indiretos incidentes sobre o fornecimento do produto;

4.2.1.3. Os valores deverão ser em moeda corrente nacional e neles estando inclusas além do lucro todas e quaisquer despesas, tais como, transportes, salários, encargos sociais, trabalhistas e previdenciários, tributos de quaisquer naturezas, taxas e impostos e quaisquer outras despesas diretas ou indiretas, relacionadas com o fornecimento do objeto da presente licitação.

4.2.1.4. Validade da Proposta: não inferior a 60 (sessenta) dias corridos, a contar da data de sua apresentação.

4.2.1.5. Prazo de entrega dos serviços: Os serviços deverão ser executados no prazo máximo de (dez) dias corridos após a notificação da homologação do pregão.

4.2.1.6. *Realizar VISTORIA na sala de Recurso Humanos, onde será realizado os serviços, devendo ser agendadas diretamente no Setor de Manutenção, através do telefone (19) 3403-6547 / 3403-6548, devendo ser realizada até o início do certame, se houver disponibilidade do Setor de Manutenção, por isso faz-se necessário o agendamento.*

OBSERVAÇÃO: *A VISTORIA deverá ser minuciosa para verificação do local, tirando todas as dúvidas cabíveis sobre o projeto anexo ao edital, evitando que ao ser declarado vencedor, o licitante venha alegar desconhecimento em relação a qualquer descrição do objeto.*



CÂMARA DE VEREADORES DE PIRACICABA

7

Estado de São Paulo
Departamento Administrativo Financeiro

4.2.1.6. Condições de Pagamento: em 15 (quinze) dias corridos contados após o recebimento dos serviços, juntamente com a Nota Fiscal Fatura.

4.2.1.7. Prazo de garantia: O prazo de garantia dos serviços deverá ser 06 (seis) meses;

OBSERVAÇÃO:

- **CONFERIR PROJETO ARQUITETÔNICO FOLHA 01 À 07;**
- **CONFIRMAR MEDIDAS NO LOCAL E**
- **CONFIRMAR VOLTAGEM DOS EQUIPAMENTOS.**

4.2.1.8. Constar oferta firme e precisa, sem alternativas de preços ou qualquer outra condição que induza o julgamento a ter mais de um resultado.

4.2.1.9. Quaisquer tributos, custos e despesas diretos ou indiretos omitidos da proposta ou incorretamente cotados, serão considerados como inclusos nos preços, não sendo considerados pleitos de acréscimos, a esse ou qualquer título, devendo os serviços serem entregues à Câmara de Vereadores de Piracicaba sem ônus adicionais.

4.2.2. Serão desclassificadas as propostas que não atendam às exigências do presente Edital e seus Anexos, sejam omissas ou apresentem irregularidade, ou defeitos capazes de dificultar o julgamento. Exceto, quando as omissões forem puramente formais, que não venham contrariar o interesse público e não prejudiquem o princípio da vinculação ao instrumento convocatório;

4.2.3. A apresentação da proposta implicará na plena aceitação, por parte do licitante, das condições estabelecidas neste Edital e nos seus Anexos.

4.2.4. Após a apresentação da proposta, não caberá desistência, salvo por motivo justo decorrente de fato superveniente e aceito pela Pregoeira.

4.2.5. A Pregoeira poderá, caso julgue necessário, solicitar maiores esclarecimentos sobre a composição dos preços propostos.

4.2.6. Cada licitante somente poderá apresentar uma proposta escrita. Verificado que qualquer licitante, por intermédio de interposta pessoa, física ou jurídica, apresentou mais de uma proposta, todas serão excluídas, sujeitando-se os licitantes eliminados às sanções cabíveis.

5 – DO RECEBIMENTO E DA ABERTURA DOS ENVELOPES



CÂMARA DE VEREADORES DE PIRACICABA
Estado de São Paulo
Departamento Administrativo Financeiro

8

5.1. A reunião para recebimento e para abertura dos envelopes contendo a Proposta de Preços de interesse do licitante e os documentos que a instruírem, será pública, dirigida por uma Pregoeira e realizada de acordo com a Resolução 08/05, e em conformidade com este Edital e seus Anexos, no local e horário já determinados.

5.2. No local e hora marcados, antes do início da sessão, os interessados ou os representantes legais deverão comprovar, por meio de instrumento próprio, se for o caso, que possuem os necessários poderes para formulação de propostas e para a prática de todos os demais atos inerentes ao certame, conforme item 3 deste Edital.

5.3. Declarada aberta a sessão pela Pregoeira, não mais serão admitidos novos proponentes, dando-se início ao recebimento dos envelopes.

5.4. Serão abertos os envelopes contendo as PROPOSTAS DE PREÇOS, sendo feita a sua conferência e posterior rubrica.

5.5. Não havendo tempo suficiente para a abertura dos envelopes "**Proposta**" e "**Documentação**" em uma única sessão, em face do exame da proposta/documentação com os requisitos do edital, ou, ainda, os trabalhos, tais como: (etapa competitiva de lances verbais) não puderem ser concluídos e/ou surgirem dúvidas que não possam ser dirimidas de imediato, os motivos serão consignados em ata e a continuação dar-se-á em sessão a ser convocada posteriormente.

5.5.1. A interrupção dos trabalhos de que trata o item 5.5., dar-se-á, em qualquer hipótese, após comunicação aos licitantes presentes;

5.5.2. Os envelopes não abertos, já rubricados no fecho, obrigatoriamente, pela Pregoeira/Equipe de Apoio e pelos representantes legais das licitantes presentes, ficarão em poder da Pregoeira e sob sua guarda até nova reunião oportunamente marcada para prosseguimento dos trabalhos.

6 – DO JULGAMENTO DAS PROPOSTAS E DOS LANCES

6.1. O julgamento da proposta será efetuado pelo **Menor Valor Global**. A Pregoeira classificará a licitante que apresentar proposta com menor preço e as demais licitantes que apresentarem propostas com preços até 10% (dez por cento) superior àquela de menor preço.

6.1.1. Caso não seja verificado, no mínimo, 03 (três) propostas escritas nas condições do item 6.1, serão classificadas as melhores propostas subseqüentes, até o máximo de três propostas.



6.1.2. No caso de empate das propostas, as empresas serão classificadas e o início dos lances se dará por sorteio.

6.1.3. Havendo um só licitante, uma única proposta válida ou se nenhum dos licitantes ofertar lances verbal, caberá a Pregoeira, analisando as limitações do mercado e outros aspectos pertinentes, decidir entre considerar fracassado o certame e abrir nova licitação, suspender este pregão ou prosseguir com o certame.

6.2. Em seguida, será dado início à etapa de apresentação de lances verbais pelos proponentes, que deverão ser formulados de forma sucessiva, em valores distintos e decrescentes.

6.2.1. Os Lances deverão ser formulados a partir da menor proposta apresentada tomando-se por base o **“Menor Valor Global”** constante do **Anexo III**, parte integrante deste Edital.

6.3. Não poderá haver desistência dos lances ofertados, sujeitando-se o proponente desistente às penalidades constantes no item 13 deste Edital.

6.4. A Pregoeira convidará individualmente as licitantes classificadas, de forma seqüencial, a apresentarem lances verbais, a partir do autor da proposta classificada de maior preço e os demais, em ordem decrescente de valor.

6.5. A desistência em apresentar lance verbal, quando convocado pela Pregoeira, implicará exclusão da licitante da etapa competitiva de lances verbais e na manutenção do último preço apresentado pela licitante, para efeito de ordenação das propostas.

6.6. Caso não se realizem lances verbais, será verificada a conformidade entre a proposta escrita de menor preço e o valor estimado para a contratação.

6.7. Declarada encerrada a etapa competitiva e ordenadas as propostas, a Pregoeira aplicará os dispositivos da Lei Complementar n.º 123/06, alterada pela Lei Complementar nº 147/2014, que trata das micros e pequenas empresas e examinará a aceitabilidade da primeira classificada, quanto ao objeto e valor, decidindo motivadamente a respeito.

6.8. Para fins de julgamento das propostas, a Pregoeira e sua Equipe de Apoio levarão em conta o critério de Menor Preço (sendo vencedor aquele que apresentar, após os procedimentos previstos neste Edital, o menor preço sobre a menor proposta formulada antes da fase de formulação dos lances, na forma da planilha do ANEXO III).



CÂMARA DE VEREADORES DE PIRACICABA
Estado de São Paulo
Departamento Administrativo Financeiro

10

6.9. Caso a proposta de menor preço não seja aceitável, será desclassificada e a Pregoeira examinará as ofertas subsequentes, na ordem de classificação, até a apuração de uma proposta válida.

6.10. Serão desclassificadas as propostas que não atendam às exigências deste Edital, sejam omissas ou apresentem irregularidades ou defeitos capazes de dificultar o julgamento, ou ainda as manifestamente inexeqüíveis, comparadas aos preços de mercado.

6.11. No caso de desclassificação de todas as propostas apresentadas, a Pregoeira convocará todas as licitantes para, no prazo de 03 (três) dias úteis, apresentarem novas propostas escoimadas das causas de sua desclassificação.

6.12. Não será considerada qualquer oferta de vantagem não prevista neste Edital e nos seus Anexos.

6.13. Nas situações previstas nos itens 6.6 e 6.7, a Pregoeira poderá negociar diretamente com o proponente para que seja obtido o preço melhor.

6.14. Da reunião lavrar-se-á ata, com o registro das ocorrências relevantes, a qual será, obrigatoriamente, assinada pela Pregoeira, pela equipe de apoio e pelo licitante vencedor.

7 - DA DOCUMENTAÇÃO

7.1. O Envelope “**B**” (**DOCUMENTAÇÃO**), deverá conter:

7.1.1. Relativos à Habilitação Jurídica:

a) registro comercial, no caso de empresa individual;

b) ato constitutivo, estatuto ou Contrato Social em vigor devidamente registrado, em se tratando de sociedades comerciais e, no caso de sociedades por ações, acompanhado de documentos de eleição de seus administradores;

b.1) os documentos em apreço deverão estar acompanhados de todas as alterações ou da consolidação respectiva.

c) inscrição do ato constitutivo, no caso de sociedades civis, acompanhada de prova de diretoria em exercício; e

7.1.2. Relativos à Regularidade Fiscal:



CÂMARA DE VEREADORES DE PIRACICABA
Estado de São Paulo
Departamento Administrativo Financeiro

11

- a) prova de inscrição no Cadastro de Pessoas Físicas (CPF) ou no Cadastro Nacional de Pessoa Jurídica (CNPJ);
- b) prova de regularidade para com as Fazendas Federal, Estadual e Municipal do domicílio ou sede da licitante, ou outra equivalente, na forma da Lei.
 - b.1) faz parte da prova de regularidade para com a Fazenda Federal, a Certidão Conjunta quanto à Dívida Ativa da União, bem com relativa a Seguridade Social, fornecida pela Procuradoria da Fazenda Nacional;
- c) prova de regularidade relativa ao Fundo de Garantia por Tempo de Serviço (FGTS), demonstrando situação regular no cumprimento dos encargos sociais instituídos por Lei.

7.1.3. Relativos à Qualificação Econômico-Financeira:

- a) certidão negativa de falência ou recuperação judicial, expedida pelo distribuidor da sede da pessoa jurídica, ou de execução patrimonial, expedida no domicílio da pessoa física;
- b) declaração da licitante de que não possui em seu quadro de pessoal empregado (s) com menos de 18 (dezoito) anos em trabalho noturno, perigoso ou insalubre e de 16 (dezesesseis) anos em qualquer trabalho, salvo na condição de aprendiz, nos termos do inciso XXXIII do art. 7º da Constituição Federal de 1998 (Lei n.º 9.854/99).
- c) declaração do licitante subscrita por seu representante legal, de que se encontra em situação regular perante o Ministério do Trabalho.
- d) Certidão Negativa de Débitos Trabalhistas (CNDT), ou positiva com efeito de negativa.

7.1.7. Declaração da licitante, observadas as penalidades cabíveis, de inexistência de fato que possa impedir a sua habilitação neste certame, ciente da obrigatoriedade de comunicar, na vigência qualquer fato superveniente, conforme modelo de declaração do **ANEXO IV** deste Edital.

7.2. Os documentos exigidos deverão estar com o prazo vigente e poderão ser apresentados em originais, devidamente acompanhados das respectivas cópias para autenticação da Pregoeira, e/ou em cópias autenticadas em cartório e/ou por meio de publicação em órgão da imprensa oficial. Poderá a proponente, apresentar cópia simples desses documentos dentro do envelope, desde que seus originais sejam apresentados a pregoeira no ato de abertura do Envelope B, para devida autenticação, hipótese em que os originais serão devolvidos aos interessados.



CÂMARA DE VEREADORES DE PIRACICABA
Estado de São Paulo
Departamento Administrativo Financeiro

12

7.3. Após a análise da documentação, os Membros da Equipe de Apoio e a Pregoeira rubricarão todas as folhas e demais documentos que integram o dossiê apresentado.

7.4. Disposições Gerais da Habilitação

7.4.1. Não serão aceitos protocolos de entrega ou solicitação de documento em substituição aos documentos requeridos no presente Edital e seus Anexos.

7.4.2. Se a licitante desatender às exigências habilitatórias, a Pregoeira examinará a oferta subsequente, verificando a sua aceitabilidade e procedendo à habilitação da proponente, na ordem de classificação, e assim sucessivamente, até a apuração de uma proposta que atenda ao edital, sendo a respectiva licitante declarada vencedora e a ela adjudicado o objeto do certame.

7.4.3. Os documentos constantes do Envelope de Habilitação, bem como os que acompanharem a proposta, deverão estar com prazo vigente e poderão ser apresentados no original, ou em cópia autenticada por cartório competente, sendo aceitas também publicações de órgão da imprensa oficial. Ainda poderá a proponente apresentar cópia simples desses documentos dentro do envelope, desde que seus originais sejam apresentados a Pregoeira no ato de abertura do Envelope B, para devida autenticação, hipótese em que os originais serão devolvidos aos interessados.

7.4.4. Os documentos apresentados com a validade expirada acarretarão a inabilitação do proponente. Os documentos que não possuem prazo de validade, somente serão aceitos com data não excedente a 06 (seis) meses de antecedência da data prevista para apresentação das propostas.

7.4.5. Fica facultado à Administração, no Ato da contratação, consultar os sites do MPAS - Ministério da Previdência e Assistência Social (www.mpas.gov.br) e da Caixa Econômica Federal (www.caixa.gov.br), para fins de obtenção das certidões correspondentes atualizadas. Após verificação a Câmara de Vereadores de Piracicaba, deverá certificar a autenticidade dos documentos emitidos/apresentados, mediante declaração neste sentido, devidamente assinada.

8 - DA IMPUGNAÇÃO DO ATO CONVOCATÓRIO

8.1 - Até 02 (dois) dias úteis antes da data fixada para recebimento das propostas, qualquer pessoa poderá solicitar esclarecimentos, providências ou impugnar o ato convocatório do Pregão Presencial.



CÂMARA DE VEREADORES DE PIRACICABA
Estado de São Paulo
Departamento Administrativo Financeiro

13

8.1.1 - Caberá a pregoeira decidir sobre a petição no prazo legal.

8.1.2 - Acolhida à petição contra o ato convocatório, será designada nova data para a realização do certame.

9 - DOS RECURSOS

9.1. Declarado o vencedor, qualquer licitante poderá manifestar imediata e motivadamente a intenção de recorrer, quando lhe será concedido o prazo de 03 (três) dias úteis para apresentação das razões do recurso, que deverão ser dirigidas à Pregoeira(s) e respectiva Equipe de Apoio, (Setor de Protocolo Central/Subsolo) sito à Rua Alferes José Caetano, 834 - Centro, Piracicaba, Estado de São Paulo, ficando os demais licitantes desde logo intimados para apresentar as contra-razões, em igual número de dias, que começarão a correr do término do prazo do recorrente, sendo-lhes assegurada vista imediata dos autos.

9.2. A falta de manifestação, imediata e motivada do licitante importará em decadência do direito de recurso e adjudicação do objeto pela Pregoeira ao vencedor.

9.3. O acolhimento do recurso importará na invalidação apenas dos atos insuscetíveis de aproveitamento.

9.4. Os autos do processo permanecerão com vista franqueada aos interessados no Setor de Contratos da Câmara de Vereadores de Piracicaba, situada a Rua Alferes José Caetano, 834 - Piracicaba, Estado de São Paulo, em dias úteis, no horário de 8h00 às 11 horas e das 12 horas às 17 horas. Não serão reconhecidos os recursos interpostos, enviados por fax e vencidos os respectivos prazos legais.

9.5. Decididos os recursos interpostos e constatada a regularidade dos atos praticados, a autoridade competente adjudicará o objeto a licitante vencedora.

10 - DA DOTAÇÃO ORÇAMENTÁRIA

10.1. As despesas decorrentes da contratação, objeto desta licitação, correrão por conta da dotação orçamentária abaixo, constantes para o exercício de 2017.

Dotação Orçamentária	
01.031.0001.1.377 / 4.4.90.51.00	Obras e Instalações

11 - DAS OBRIGAÇÕES DA(S) EMPRESA(S) VENCEDORA(S)



CÂMARA DE VEREADORES DE PIRACICABA
Estado de São Paulo
Departamento Administrativo Financeiro

14

11.1. A empresa vencedora obriga-se a cumprir as obrigações constantes deste Edital, as relacionadas no item 07 do Termo de Referência, sem prejuízo das decorrentes das normas, dos anexos e da natureza da atividade.

12 - DAS RESPONSABILIDADES DA CONTRATANTE

12.1. A Contratante obriga-se a cumprir as obrigações relacionadas no item 08 do Termo de Referência, sem prejuízo das decorrentes das normas, dos anexos e da natureza da atividade.

13 - DAS SANÇÕES ADMINISTRATIVAS

13.1. Pela inexecução total ou parcial da prestação de serviço objeto deste Pregão, a Câmara de Vereadores de Piracicaba, poderá, garantida a prévia defesa, aplicar à Vencedora as seguintes sanções:

I – advertência;

II - multa de **0,5% (zero vírgula cinco por cento)** sobre o valor do contrato, por dia de atraso e por descumprimento das obrigações estabelecidas no Edital do Pregão, sobre o valor do contrato, recolhida no prazo máximo de **15 (quinze)** dias corridos, uma vez comunicados oficialmente;

III - multa de **20% (vinte por cento)** sobre o valor do contrato, no caso de inexecução total ou parcial do contrato, recolhida no prazo de **15 (quinze)** dias corridos, contado da comunicação oficial, sem embargo de indenização dos prejuízos porventura causados à Câmara de Vereadores de Piracicaba pela não execução parcial ou total do contrato;

IV - suspensão temporária de participação em licitação e impedimento de contratar com a Administração, por prazo não superior a 2 (dois) anos;

13.2. As sanções previstas no **inciso I e IV** do **subitem 14.1** poderão ser aplicadas juntamente com as dos **incisos II ou III**, facultada a defesa prévia do interessado, no respectivo processo, no prazo de **05 (cinco) dias** úteis;

13.3. As penalidades serão obrigatoriamente registradas na Câmara de Vereadores de Piracicaba, no caso de suspensão de licitar, o licitante deverá ser descredenciado por igual período, sem prejuízos das multas previstas no Edital e nas demais cominações legais.

13.4 – O licitante penalizado que não recolher a multa prevista no art. 87, inciso II da Lei Federal nº 8.666/93, em razão da inexecução total ou parcial do contrato, após 30 dias do não recolhimento da multa, será notificado quanto a



aplicação da sanção de suspensão temporária de participação em licitação e impedimento de contratar com a Administração, por prazo não superior a 2 (dois) anos, garantido o direito prévio da citação e da ampla defesa.

13.5- As multas poderão ser descontadas dos pagamentos eventualmente devidos pela administração ou recolhidos via depósito. Caso o pagamento não seja efetuado, o débito será encaminhado para execução em Dívida Ativa.

14 – DA ADJUDICAÇÃO

14.1. Constatado o atendimento das exigências fixadas no edital, a(s) licitante(s) será(o) declarada(s) vencedora(s), sendo-lhe(s) adjudicado o objeto do certame.

15 - DO PAGAMENTO

15.1. Os pagamentos serão efetuados em 15 (quinze) dias, acompanhado de Nota Fiscal/Fatura discriminada de acordo com a Nota de Empenho, após conferência dos serviços pelo funcionário Carlos Alberto de Oliveira, indicado pelo Departamento Administrativo e Financeiro desta Casa de Leis.

15.2. O pagamento será creditado em favor da licitante vencedora, por meio de ordem bancária, devendo para isto, ficar explicitado o nome do Banco, agência, localidade e número da conta corrente em que deverá ser efetivado o crédito, o qual ocorrerá em 15 (quinze) dias corridos após a entrega dos equipamentos, mediante a aceitação e atesto das Notas Fiscais/Faturas.

15.3. Poderá ser procedida consulta "ONLINE" junto aos órgãos correspondentes antes do pagamento a ser efetuado a licitante vencedora, para verificação da situação do mesmo, relativamente às condições de habilitação exigidas no Pregão, cujos resultados serão impressos e juntados aos autos do processo próprio.

15.4. Caso haja aplicação de multa, o valor será descontado de qualquer fatura ou crédito existente na Câmara de Vereadores de Piracicaba em favor da licitante vencedora. Caso a multa seja superior ao crédito eventualmente existente, a diferença será cobrada administrativamente, ou judicialmente, se necessário.

15.5. Nos casos de eventuais atrasos de pagamento, desde que a licitante vencedora não tenha concorrido de alguma forma para tanto, fica convencionado que a taxa de atualização financeira devida pela Câmara de Vereadores de Piracicaba, entre a data acima referida e a correspondente ao efetivo



CÂMARA DE VEREADORES DE PIRACICABA
Estado de São Paulo
Departamento Administrativo Financeiro

16

adimplemento do fornecimento, será calculada com base no INPC/IBGE, conforme legislação pertinente.

16 - DO EMPENHO

16.1. A Nota de Empenho da despesa terá força de contrato, conforme prevê o art. 62, da Lei n.º 8.666/93.

17 – DO LOCAL DOS SERVIÇOS

17.1. A empresa vencedora deverá realizar os serviços na sala de Recursos Humanos da Câmara de Vereadores, sito no Prédio Principal, na Rua Alferes José Caetano, 834 – Bairro Centro - Piracicaba/SP, e deverá cumprir as seguintes condições:

17.1.1. Entregar os serviços de acordo com o memorial elétrico do Projeto, anexo ao edital;

17.1.2. O recebimento que trata o item acima, far-se-á mediante recibo;

17.1.3. Os serviços serão fiscalizados pelo funcionário Carlos Alberto de Oliveira, lotado no setor de manutenção desta Casa de Leis.

17.2. A entrega dos serviços será acompanhada e fiscalizada pelo servidor acima, designado para este fim, representando a Câmara de Vereadores de Piracicaba.

17.2.1. O representante anotar em registro próprio todas as ocorrências relacionadas com o fornecimento do produto, determinando o que for necessário à regularização das faltas ou defeitos observados.

17.2.2. As decisões e providências que ultrapassem a competência do representante deverão ser solicitadas aos seus superiores, em tempo hábil, para a adoção das medidas convenientes.

18 - DAS DISPOSIÇÕES GERAIS

18.1. Fica assegurada a Câmara de Vereadores de Piracicaba, o direito de, no interesse da Administração, anular ou revogar, a qualquer tempo, no todo ou em parte, a presente licitação, dando ciência aos participantes, na forma da legislação vigente.



CÂMARA DE VEREADORES DE PIRACICABA
Estado de São Paulo
Departamento Administrativo Financeiro

17

18.1.1. Fica assegurado a Câmara de Vereadores de Piracicaba, o direito de, suprimir ou acrescentar o valor inicial do contrato em até 25% (vinte e cinco por cento), conforme reza o artigo 65, § 1º da Lei Federal n.º 8.666/93.

18.2. A Pregoeira e sua Equipe de Apoio, no interesse público, poderão relevar omissões puramente formais, desde que não venha a prejudicar o princípio da vinculação ao instrumento convocatório.

18.3. Será(ão) lavrada(s) ata(s) do(s) trabalho(s) desenvolvido(s) em ato público de abertura dos envelopes, a(s) qual(is) será(ão) assinada(s) pela Pregoeira, Equipe de Apoio e licitante(s) vencedor(es).

18.4. É facultado à(s) licitante(s) formular(em) protestos consignando em atas dos trabalhos, para prevenir responsabilidade, prover a conservação ou ressalva de seus direitos ou para simplesmente manifestar qualquer intenção de modo formal.

18.5. É facultado a Pregoeira ou à Autoridade Superior, em qualquer fase da licitação, a promoção de diligência destinada a esclarecer ou complementar a instrução do processo, vedada a inclusão posterior de documento ou informação que deveria constar no ato da sessão pública.

18.6. A licitação não implica proposta de contrato por parte da Câmara de Vereadores de Piracicaba. Até a entrega da Nota de Empenho, poderá a licitante vencedora ser excluída da licitação, sem direito a indenização ou ressarcimento e sem prejuízo de outras sanções cabíveis, se a Câmara de Vereadores, através da Pregoeira e respectiva Equipe de Apoio tiver conhecimento de qualquer fato ou circunstância superveniente, anterior ou posterior ao julgamento desta licitação, que desabone sua idoneidade ou capacidade financeira, técnica ou administrativa.

18.7. Não serão conhecidos os pedidos de esclarecimentos ou impugnações, vencidos os respectivos prazos legais.

18.8. Os proponentes assumem todos os custos de preparação e apresentação de suas propostas e a Câmara de Vereadores não será, em nenhum caso, responsável por esses custos, independentemente da condução ou do resultado do processo licitatório.

18.9. Os proponentes são responsáveis pela fidelidade e legitimidade das informações e dos documentos apresentados em qualquer fase da licitação.

18.10. Não havendo expediente ou ocorrendo qualquer fato superveniente que impeça a realização do certame na data marcada, a sessão será automaticamente transferida para o primeiro dia útil subsequente, no mesmo



CÂMARA DE VEREADORES DE PIRACICABA
Estado de São Paulo
Departamento Administrativo Financeiro

18

horário e local anteriormente estabelecidos, desde que não haja comunicação da Pregoeira em contrário.

18.11. Na contagem dos prazos estabelecidos neste Edital e seus Anexos, excluir-se-á o dia do início e incluir-se-á o do vencimento. Só se iniciam e vencem os prazos em dias de expediente na Câmara de Vereadores.

18.12. O desatendimento de exigências formais não essenciais, não importará no afastamento do licitante, desde que seja possível a aferição da sua qualificação e a exata compreensão da sua proposta, durante a realização da sessão pública de pregão.

18.13. As normas que disciplinam este pregão serão sempre interpretadas em favor da ampliação da disputa entre os interessados, sem comprometimento da segurança do futuro contrato.

18.14. A apresentação da proposta implicará pleno conhecimento e aceitação, por parte do licitante, das condições estabelecidas neste Edital e seus Anexos.

18.15. Qualquer pedido de esclarecimento em relação a eventuais dúvidas na interpretação do presente Edital e seus Anexos, deverá ser encaminhado, por escrito, a Pregoeira, no Setor de Contratos (Subsolo) da Câmara de Vereadores de Piracicaba, situada à Rua Alferes José Caetano, 834 - Centro, Piracicaba / Estado de São Paulo, ou por meio do Fax: (019) 3403-6529 / 3403-7009 / 3403-6500 ramal 6609.

18.15.1. As dúvidas a serem dirimidas por telefone serão somente aquelas de ordem estritamente informal.

18.16. As decisões da Pregoeira serão comunicadas mediante publicação no Diário Oficial do Município de Piracicaba, afixados no mural da Câmara de Vereadores, ou na página da Câmara (www.camarapiracicaba.sp.gov.br), pelo menos por **01** (um) dia, salvo com referência àquelas que, lavradas em ata, puderem ser feitas diretamente aos representantes legais das licitantes presentes ao evento, ou, ainda, por intermédio de ofício, desde que comprovado o seu recebimento, principalmente, quanto ao resultado de:

a) - julgamento deste Pregão;

b) - recurso porventura interposto.

18.16.1. O esclarecimento de dúvidas a respeito de condições do edital e de outros assuntos relacionados a presente licitação poderão ser divulgados mediante publicação de notas na página no endereço



CÂMARA DE VEREADORES DE PIRACICABA

Estado de São Paulo
Departamento Administrativo Financeiro

19

www.camarapiracicaba.sp.gov.br, opção “Licitações”, ficando facultado às licitantes acessar a página para a obtenção das informações prestadas pela Pregoeira.

18.17. Cópias do Pregão Presencial e dos seus anexos serão fornecidos gratuitamente pela internet (www.camarapiracicaba.sp.gov.br), afixados no mural da Câmara de Vereadores ou poderão ser retirados no Setor de Contratos (Subsolo) da Câmara de Vereadores, nos dias úteis no horário das 08h00 às 11 horas e das 12h00 às 17 horas, sendo que demais informações poderão ser obtidas através do fone/fax: (19) 3403-6529, 3403-7009 ou 3403-6500 ramal 6609.

18.18. Os envelopes “**Documentação e Proposta**”, não abertos, serão entregues aos licitantes após o encerramento do pregão.

18.19. Aos casos omissos aplicar-se-ão as demais disposições constantes na Lei n.º 10.520/02, Resolução n.º 08/05, e na Lei n.º 8666/93.

18.20. As questões decorrentes da execução deste instrumento, que não possam ser dirimidas administrativamente, poderão ser processadas e julgadas no Foro da Comarca de Piracicaba, com exclusão de qualquer outro.

Piracicaba, 18 de julho de 2017.

Maria Lucia da Silva Rodrigues e

Milena Petrocelli Furlan Dionísio
Pregoeiras Oficiais da Câmara de Vereadores



ANEXO I

PREGÃO PRESENCIAL No. 44/2017

TERMO DE REFERÊNCIA

1 - OBJETO

1.1. Constitui objeto da presente licitação a **Contratação de um Eletricista para Adequação da Sala de Recursos Humanos desta Casa de Leis, incluindo fornecimento de Material**, conforme Memorial Elétrica constante do projeto anexo ao edital.

2 – JUSTIFICATIVA

2.1. A solicitação se justifica em virtude da necessidade de adequação da Sala de Recursos Humanos desta Casa de Leis, tendo em vista que a mesma está sem condições de trabalhar adequadamente.

3 – DA PROPOSTA

3.1. A proposta deverá seguir modelo constante do Anexo II, contendo a descrição de item por item, constando a quantidade, unidade, respectiva marca, valor unitário do item, valor total do item e total geral, incluindo todos os materiais, devendo os valores ser em moeda corrente nacional e neles estando inclusas além do lucro todas e quaisquer despesas, tais como, transportes, salários, encargos sociais, trabalhistas e previdenciários, tributos de quaisquer natureza, taxas e impostos e quaisquer outras despesas diretas ou indiretas, relacionadas com o fornecimento dos objetos da presente licitação, validade da proposta, prazo de início do fornecimento dos equipamentos e condição de pagamento, bem como número da conta corrente, agência e nome do Banco da licitante vencedora e demais exigências contidas no item 4.2. do Edital.

4 – PRAZO DE ENTREGA

4.1. A empresa vencedora da licitação deverá entregar os serviços no prazo máximo de 10 (dez) dias corridos a contar do recebimento da notificação da homologação do pregão.

5 – PAGAMENTO

5.1. Os pagamentos serão efetuados após a respectiva entrega dos serviços, acompanhado de Nota Fiscal/Fatura discriminada de acordo com a Nota de Empenho, e após conferência dos serviços pelo funcionário Carlos Alberto de



CÂMARA DE VEREADORES DE PIRACICABA
Estado de São Paulo
Departamento Administrativo Financeiro

21

Oliveira, indicado pelo Departamento Administrativo e Financeiro desta Casa de Leis.

5.2. O pagamento será creditado em favor da licitante vencedora, por meio de ordem bancária, devendo para isto, ficar explicitado o nome do Banco, agência, localidade e número da conta corrente em que deverá ser efetivado o crédito, o qual ocorrerá em **15** (quinze) dias corridos após a entrega, mediante a aceitação e atesto das Notas Fiscais/Faturas;

5.3. Poderá ser procedida consulta “ONLINE” junto aos órgãos correspondentes antes do pagamento a ser efetuado a licitante vencedora, para verificação da situação do mesmo, relativamente às condições de habilitação exigidas no Pregão, cujos resultados serão impressos e juntados aos autos do processo próprio.

5.4. Caso haja aplicação de multa, o valor será descontado de qualquer fatura ou crédito existente na Câmara de Vereadores de Piracicaba em favor da licitante vencedora. Caso a multa seja superior ao crédito eventualmente existente, a diferença será cobrada administrativamente, ou judicialmente, se necessário.

6 – DO ACOMPANHAMENTO DA ENTREGA

6.1. A entrega dos serviços será acompanhada pelo servidor Carlos Alberto de Oliveira, do Setor de Manutenção desta Casa, representando a Câmara de Vereadores de Piracicaba.

7 - DAS OBRIGAÇÕES DA VENCEDORA

São obrigações da licitante vencedora:

7.1. Efetuar a entrega dos serviços no prazo estabelecido no Edital;

7.2. A entrega dos serviços deverá ser feita em até 10 (dez) dias após o recebimento da notificação da homologação do pregão;

OBSERVAÇÃO:

- **CONFERIR PROJETO ARQUITETÔNICO FOLHA 01 À 07;**
- **CONFIRMAR MEDIDAS NO LOCAL E**
- **CONFIRMAR VOLTAGEM DOS EQUIPAMENTOS.**

7.3. Arcar com todas e quaisquer despesas, tais como, transportes, encargos sociais, seguros, tributos diretos e indiretos, incidentes sobre o fornecimento do objeto.



7.4. Responsabilizar-se pelos danos causados diretamente à Administração ou a terceiros, decorrentes de sua culpa ou dolo até a entrega dos serviços no Departamento Administrativo.

7.5. Prestar todos os esclarecimentos que forem solicitados pela Câmara de Vereadores até o término e adjudicação da licitação.

7.6. Havendo alterações de preços na fase de lances, a empresa vencedora deverá apresentar dentro do prazo de 24 (vinte e quatro) horas, uma nova planilha com a devida redistribuição dos preços.

8 – RESPONSABILIDADES DA CONTRATANTE

São obrigações da Câmara de Vereadores:

8.1. Proporcionar todas as facilidades para que a licitante vencedora possa cumprir suas obrigações dentro das normas e condições estipuladas neste Edital.

8.2. Rejeitar os serviços entregues em desacordo com as obrigações assumidas pela licitante vencedora.

8.3. Fiscalizar a qualidade dos serviços.

8.4. Efetuar o pagamento nas condições pactuadas.

9 – DAS SANÇÕES

9.1. Pela inexecução total ou parcial da prestação de serviço objeto deste Pregão, a Câmara de Vereadores de Piracicaba, poderá, garantida a prévia defesa, aplicar à Vencedora as seguintes sanções:

I – advertência;

II - multa de **0,5% (zero vírgula cinco por cento)** sobre o valor do contrato, por dia de atraso e por descumprimento das obrigações estabelecidas no Edital do Pregão, sobre o valor do contrato, recolhida no prazo máximo de **15 (quinze)** dias corridos, uma vez comunicados oficialmente;

III - multa de **20% (vinte por cento)** sobre o valor do contrato, no caso de inexecução total ou parcial do contrato, recolhida no prazo de **15 (quinze)** dias corridos, contado da comunicação oficial, sem embargo de indenização dos



prejuízos porventura causados à Câmara de Vereadores de Piracicaba pela não execução parcial ou total do contrato;

IV - suspensão temporária de participação em licitação e impedimento de contratar com a Administração, por prazo não superior a 2 (dois) anos;

9.2. As sanções previstas no **inciso I e IV** do **subitem 14.1** poderão ser aplicadas juntamente com as dos **incisos II ou III**, facultada a defesa prévia do interessado, no respectivo processo, no prazo de **05 (cinco) dias** úteis;

9.3. As penalidades serão obrigatoriamente registradas na Câmara de Vereadores de Piracicaba, no caso de suspensão de licitar, o licitante deverá ser descredenciado por igual período, sem prejuízos das multas previstas no Edital e nas demais cominações legais.

9.4 – O licitante penalizado que não recolher a multa prevista no art. 87, inciso II da Lei Federal nº 8.666/93, em razão da inexecução total ou parcial do contrato, após 30 dias do não recolhimento da multa, será notificado quanto a aplicação da sanção de suspensão temporária de participação em licitação e impedimento de contratar com a Administração, por prazo não superior a 2 (dois) anos, garantido o direito prévio da citação e da ampla defesa.

9.5 As multas poderão ser descontadas dos pagamentos eventualmente devidos pela administração ou recolhidos via depósito. Caso o pagamento não seja efetuado, o débito será encaminhado para execução em Dívida Ativa.

10 – DISPOSIÇÕES FINAIS

10.1. A Nota de Empenho da despesa terá força de contrato, conforme prevê o art. 62, da Lei nº 8.666/93.

Piracicaba, 18 de julho de 2017.

Maria Lucia da Silva Rodrigues e

Milena Petrocelli Furlan Dionísio
Pregoeiras Oficiais da Câmara de Vereadores



CÂMARA DE VEREADORES DE PIRACICABA
Estado de São Paulo
Departamento Administrativo Financeiro

24

ANEXO II

PREGÃO PRESENCIAL No. 44/2017

ESPECIFICAÇÃO DOS SERVIÇOS

CONTRATAÇÃO DE ELETRECISTA PARA ADEQUAÇÃO DA SALA DE RECURSOS HUMANOS DESTA CASA DE LEIS, INCLUINDO MATERIAIS.

Item	Qtde	Unid.	Descrição	Valor Unitário	Valor Total
1	1	UN	SERVIÇO DE ELETRICISTA COM MATERIAIS INCLUSOS CONFORME PROJETO		
SERVIÇO DE ELETRICISTA COM MATERIAIS INCLUSOS CONFORME PROJETO					
VISTORIA TÉCNICA GARANTIA MÍNIMA: 06 MESES ENTREGA: 10 DIAS INSTALADO AGENDAR O SERVIÇO					

Piracicaba, 18 de julho de 2017



CÂMARA DE VEREADORES DE PIRACICABA
Estado de São Paulo
Departamento Administrativo Financeiro

25

ANEXO III

PREGÃO PRESENCIAL No. 44/2017

PLANILHA DE PREÇOS

CONTRATAÇÃO DE ELETRECISTA PARA ADEQUAÇÃO DA SALA DE RECURSOS HUMANOS DESTA CASA DE LEIS, INCLUINDO MATERIAIS.

Item	Qtde	Unid.	Descrição	Valor Unitário	Valor Total
1	1	UN	SERVIÇO DE ELETRICISTA COM MATERIAIS INCLUSO CONFORME PROJETO		
SERVIÇO DE ELETRICISTA COM MATERIAIS INCLUSO CONFORME PROJETO					
VISTORIA TÉCNICA GARANTIA MÍNIMA: 06 MESES ENTREGA: 10 DIAS INSTALADO AGENDAR O SERVIÇO OBSERVAÇÃO: COLOCAR MARCA DOS MATERIAIS A SEREM COLOCADOS					

PROPOSNTE:

NOME: _____

RAZÃO SOCIAL: _____

N.º DO CNPJ: _____

ENDEREÇO COMPLETO: _____

TELEFONES/FAX: _____

BANCO: _____ AGÊNCIA N.º: _____ CONTA N.º: _____

E-MAIL: _____

VALIDADE DA PROPOSTA: (NÃO INFERIOR A 60 DIAS).

PRAZO DE ENTREGA: 10(dez) DIAS

CONDIÇÕES DE PAGAMENTO: EM ATÉ 15 (quinze) DIAS.

GARANTIA MÍNIMA: 06 (SEIS) MESES

Assinatura do responsável
CPF No.

Observação 1: Demais condições para formulação da PROPOSTA constam no item 4.2 do edital.



ANEXO IV

PREGÃO PRENCIAL Nº 44/2017

MODELO DE DECLARAÇÃO DE FATOS IMPEDITIVOS

DECLARAÇÃO

(NOME DA EMPRESA) _____ CNPJ n.º
_____, sediada (endereço completo) _____, declara, sob as penas
da lei, que até a presente data inexistem fatos impeditivos para sua habilitação
no presente processo licitatório, ciente da obrigatoriedade de declarar
ocorrências posteriores.

Local e Data

(a): _____
Nome e Número da Identidade do declarante



ANEXO V

PREGÃO PRESENCIAL Nº 44/2017

**MODELO DE DECLARAÇÃO DE CUMPRIMENTO
DAS CONDIÇÕES DE HABILITAÇÃO**

DECLARAÇÃO

Eu _____ (nome completo), representante legal da
Empresa _____ (nome da pessoa jurídica), inscrita no
CNPJ/MF ou CPF/MF sob o n.º _____, sediada no(a)
_____ (endereço completo), declara, sob as penas da
lei, que atende plenamente os requisitos da habilitação presentes no edital do
PREGÃO PRESENCIAL No. 44/2017, da Câmara de Vereadores de Piracicaba.

Local e data.

Responsável (nome/cargo/assinatura)

(Nome da Empresa)

Obs.: Esta declaração deverá vir fora dos envelopes, e será apresentada no momento do credenciamento.



CÂMARA DE VEREADORES DE PIRACICABA
Estado de São Paulo
Departamento Administrativo Financeiro

28

ANEXO VI

PREGÃO PRESENCIAL Nº 44/2017

**MODELO DE DECLARAÇÃO DE APTIDÃO PARA RECEBIMENTO DOS
BENEFÍCIOS DA LEI COMPLEMENTAR Nº 123/06.**

Eu _____ (nome completo), representante legal da
Empresa _____ (nome da pessoa jurídica), inscrita no
CNPJ/MF ou CPF/MF sob o n.º _____, sediada no(a)
_____ (endereço completo), declara, sob as penas da
lei, que está apta a receber os benefícios da Lei Complementar nº 123/06, neste
PREGÃO PRESENCIAL No. 44/2017, da Câmara de Vereadores de Piracicaba.

Local e data.

Responsável (nome/cargo/assinatura)

(Nome da Empresa)



ANEXO VII

PREGÃO PRESENCIAL Nº 44/2017

MODELO DE PROCURAÇÃO (SUGESTÃO)

O LICITANTE DEVERÁ APRESENTAR NO ATO DO CREDENCIAMENTO DOCUMENTAÇÃO QUE COMPROVE TOTAIS PODERES PARA PARTICIPAR DO PREGÃO

PROCURAÇÃO


Por este instrumento particular de Procuração, a (Razão Social da Empresa), com sede (Endereço Completo da Matriz), inscrita no CNPJ/MF sob n.º..... e Inscrição Estadual sob n.º....., representada neste ato por seu(s) (Qualificação(s) do(s) Outorgante(s), Sr.(a)(s)....., portador(a) do RG n.º..... e CPF n.º....., nomeia(m) e constitui(em) seu bastante Procurador o(a) Sr.(a)....., Portador(a) da cédula de Identidade RG n.º..... e CPF n.º....., a quem confere(imos) amplos poderes para representar a (Razão Social da Empresa) perante a Câmara de Vereadores de Piracicaba no que se referir ao **PREGÃO PRESENCIAL Nº 44/2017** (opcional), com poderes para tomar qualquer decisão durante todas as fases da licitação, inclusive apresentar propostas em nome da Outorgante, formular verbalmente novas propostas de preços na(s) etapa(s) de lances, desistir expressamente da intenção de interpor recurso administrativo, manifestar-se imediata e motivadamente a intenção interpor recurso administrativo ao final da sessão, interpor recurso administrativo, assinar a ata da sessão, prestar todos os esclarecimentos solicitados pela Pregoeira, enfim praticar todos os demais atos pertinentes ao certame em nome da Outorgante. A presente procuração é válida até o dia

Por ser verdade, firmamos a presente declaração para que se produza os efeitos legais.

Local e Data.

(Assinatura(s) com firma(s) reconhecida(s) do(s) Outorgante(s) com poderes para este fim conforme Contrato Social da empresa).

A procuração deverá vir acompanhada da documentação necessária para comprovação da validade da mesma.

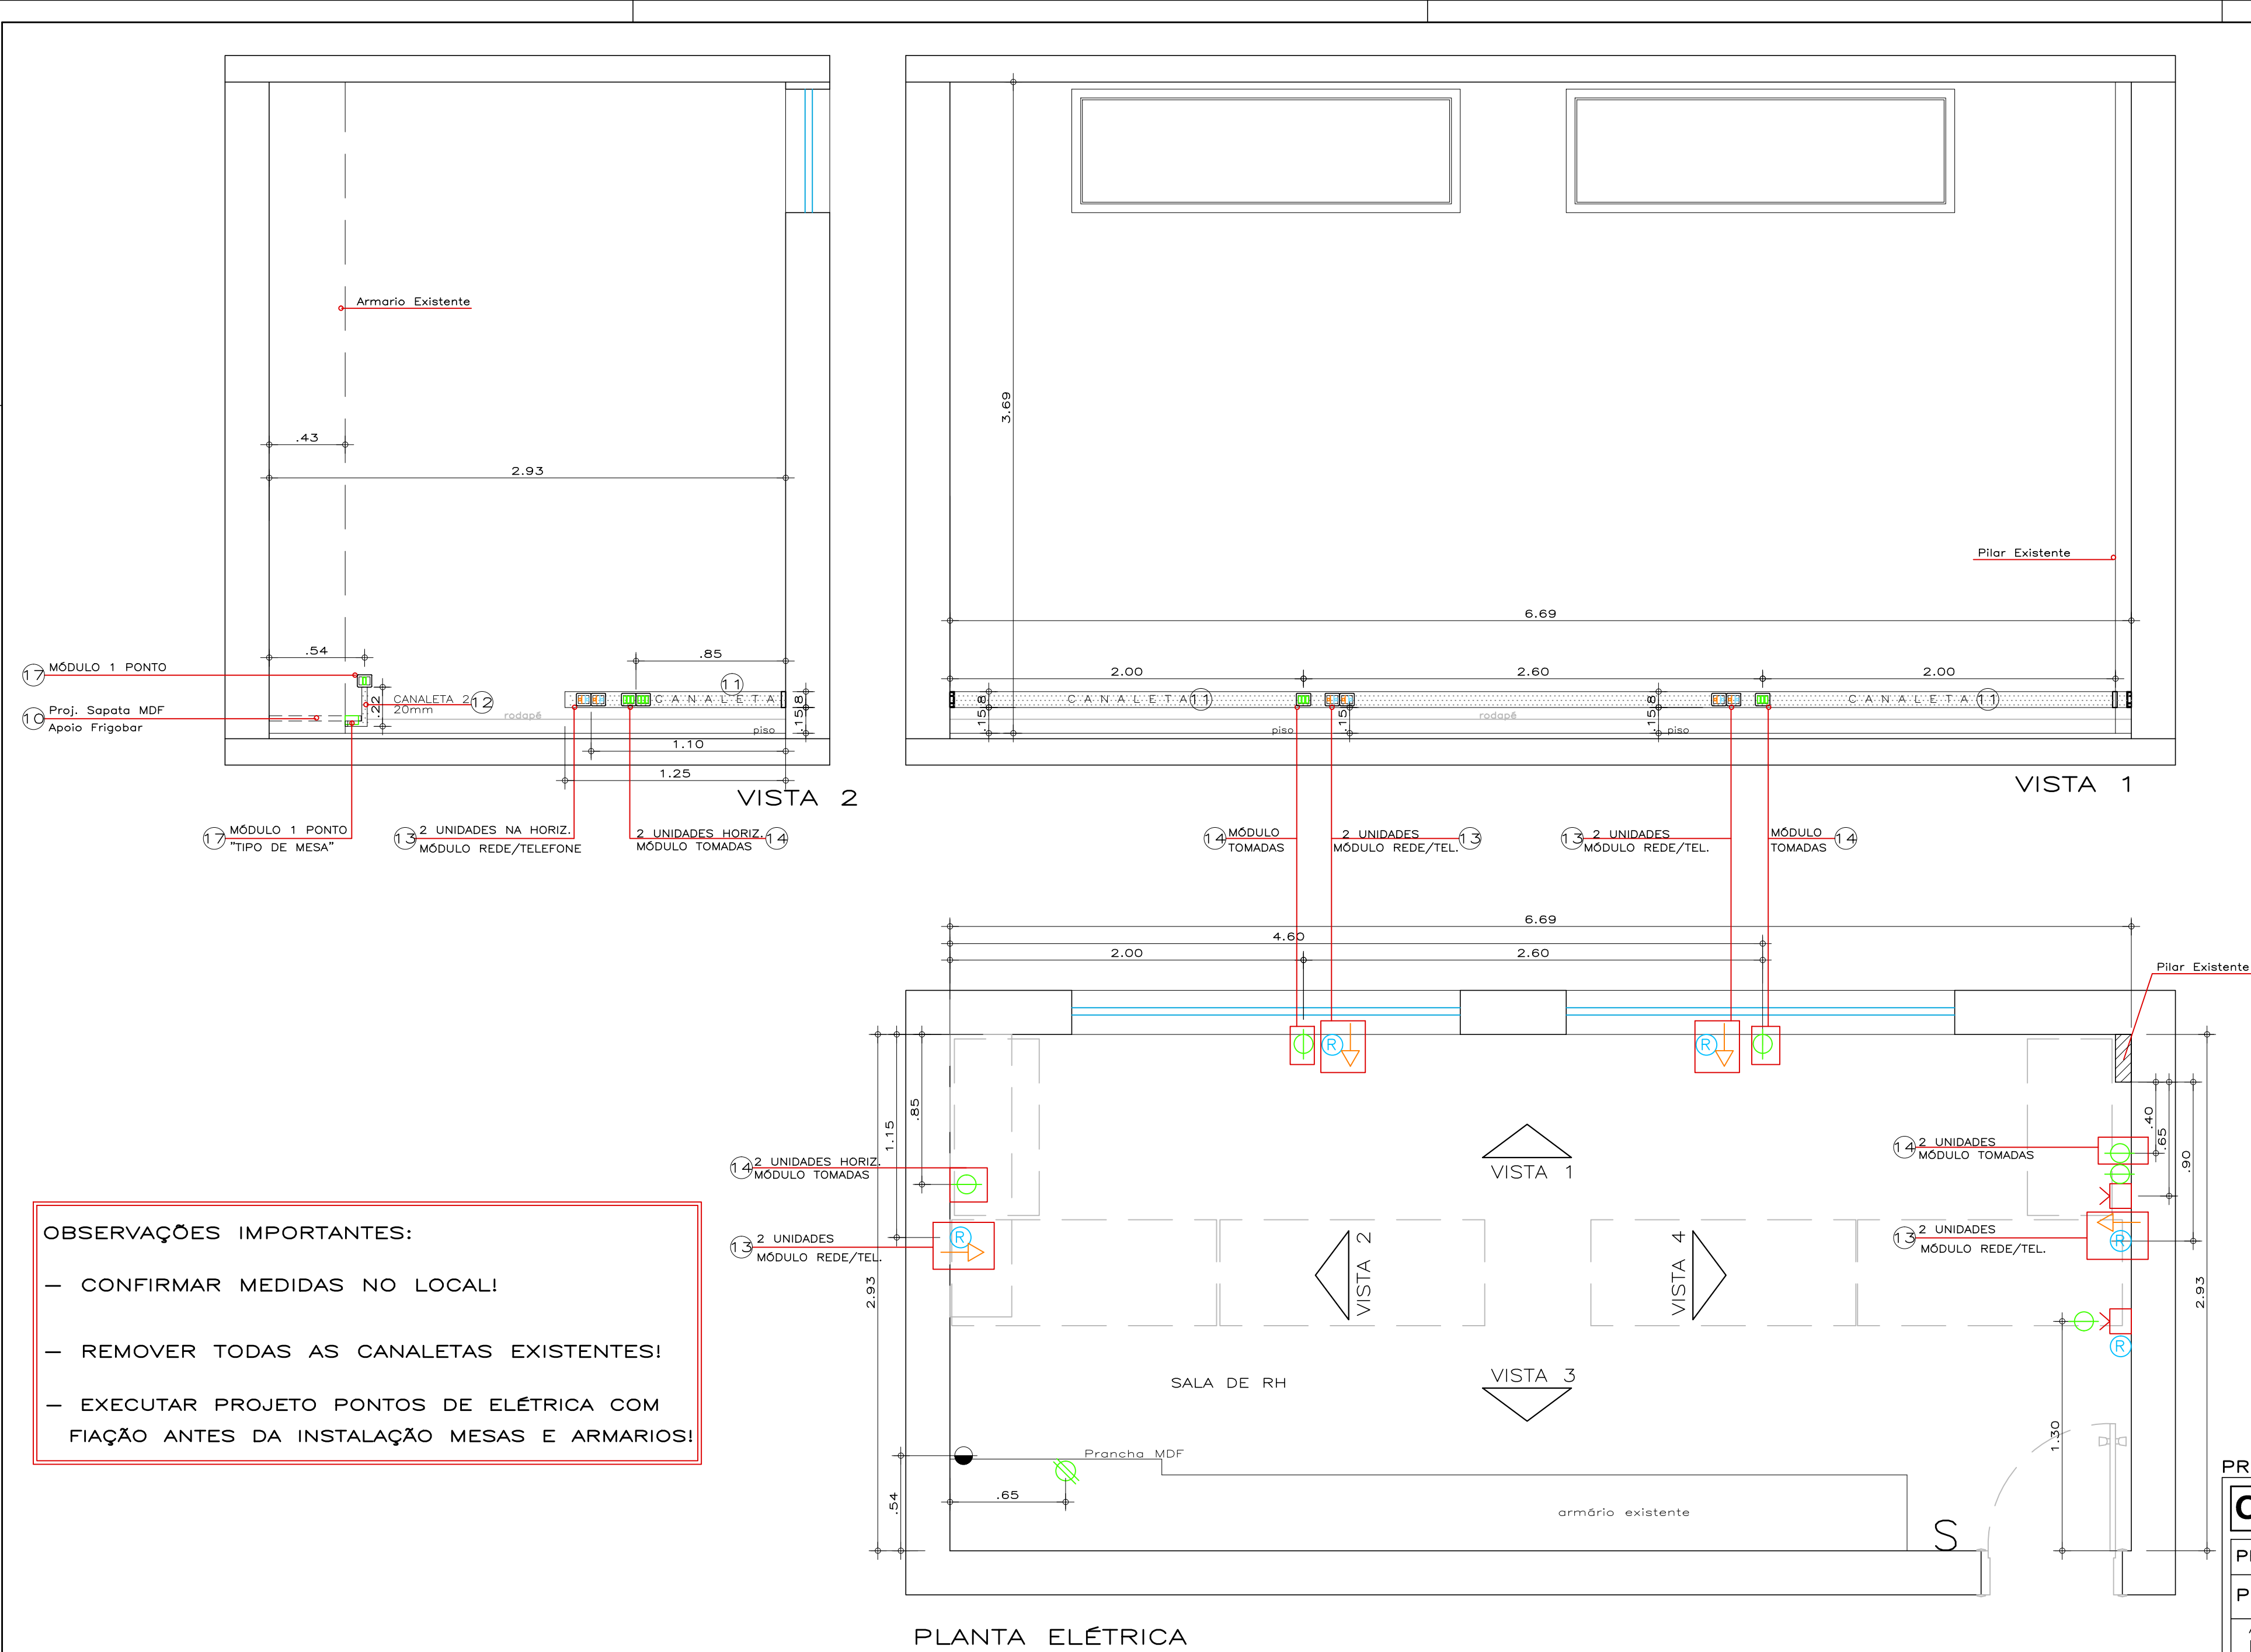

LEGENDA CANALETAS E MÓDULOS	
11	- CANALETA PVC RODAPÉ COM TAMPA - 3 DIVISÕES INTERNAS - 80x20x2000mm INSTALADA À 15cm DO PISO
12	- CANALETA 2 EM PVC COM TAMPA 20x12x2000mm
13	- PLACA 3 MÓDULOS: TELEFONE RJ11+"CEGO"+REDE RJ45
14	- PLACA 3 MÓDULOS: 3 TOMADAS
15	- PLACA 3 MÓDULOS: TV+"CEGO"+REDE RJ45
16	- PLACA 3 MÓDULOS: "CEGO"+TV+"CEGO"
17	- PLACA 3 MÓDULOS: "CEGO"+TOMADA+"CEGO"
18	- PLACA 3 MÓDULOS: TOMADA+"CEGO"+SAÍDA DE FIO
-EXECUÇÃO DAS CANALETAS E INSTALAÇÃO DE TODOS OS CABOS	
- PREVER INSTALAÇÃO DE FILTROS DE LINHA	

LEGENDA PONTOS ELÉTRICOS	
●	- TOMADA EXISTENTE - TROCAR ACABAMENTO ESPELHO
⊖	- TOMADA TRIPLA BAIXA HORIZONTAL FACE INFERIOR
⊙	- PONTO COMPUT. HORIZONTAL FACE INFERIOR
⊗	- TOMADA DE MESA NA PRANCHA MDF
→	- PONTO DE TELEFONE RJ11
Ⓡ	- PONTO REDE RJ45
ⓧ	- PONTO DE TV FACE INFERIOR
S	- INTERRUPTOR EXISTENTE

PROTEGIDO PELA LEI DE DIREITO AUTURAL N° 5988 DE 14/12/1973

CAMARA DE VEREADORES DE PIRACICABA

PROJETO REFORMA SALA RH

PLANTA E VISTAS 1 e 2 - PONTOS ELÉTRICOS



ARQUITETA
JOCELI FERRAZ BORTOLAI
RUA MARECHAL DEODORO 1544 - PIRACICABA - F: 3434 5850
joceli.arquiteta@gmail.com

FOLHA

02

esc.:1:25 31/03/17

LEGENDA CANALETAS E MÓDULOS	
11	 - CANALETA PVC RODAPÉ COM TAMPA - 3 DIVISÕES INTERNAS - 80x20x2000mm INSTALADA À 15cm DO PISO
12	 - CANALETA 2 EM PVC COM TAMPA 20x12x2000mm
13	 - PLACA 3 MÓDULOS: TELEFONE RJ11+"CEGO"+REDE RJ45
14	 - PLACA 3 MÓDULOS: 3 TOMADAS
15	 - PLACA 3 MÓDULOS: TV+"CEGO"+REDE RJ45
16	 - PLACA 3 MÓDULOS: "CEGO"+TV+"CEGO"
17	 - PLACA 3 MÓDULOS: "CEGO"+TOMADA+"CEGO"
18	 - PLACA 3 MÓDULOS: TOMADA+"CEGO"+SAÍDA DE FIO
-EXECUÇÃO DAS CANALETAS E INSTALAÇÃO DE TODOS OS CABOS	
- PREVER INSTALAÇÃO DE FILTROS DE LINHA	

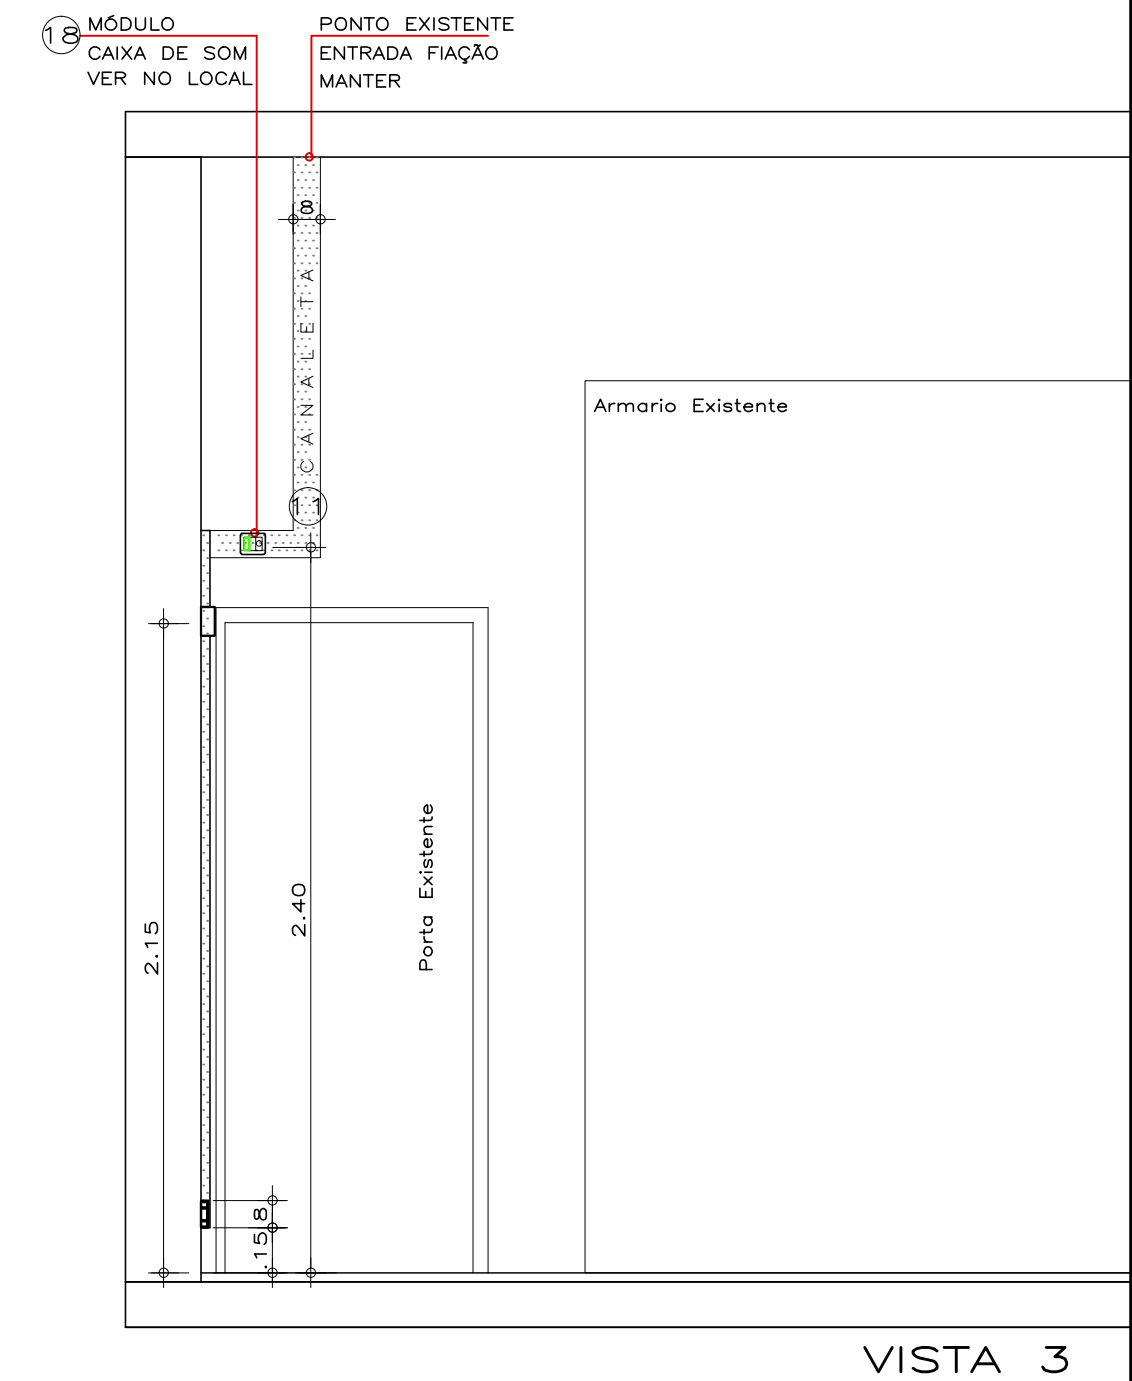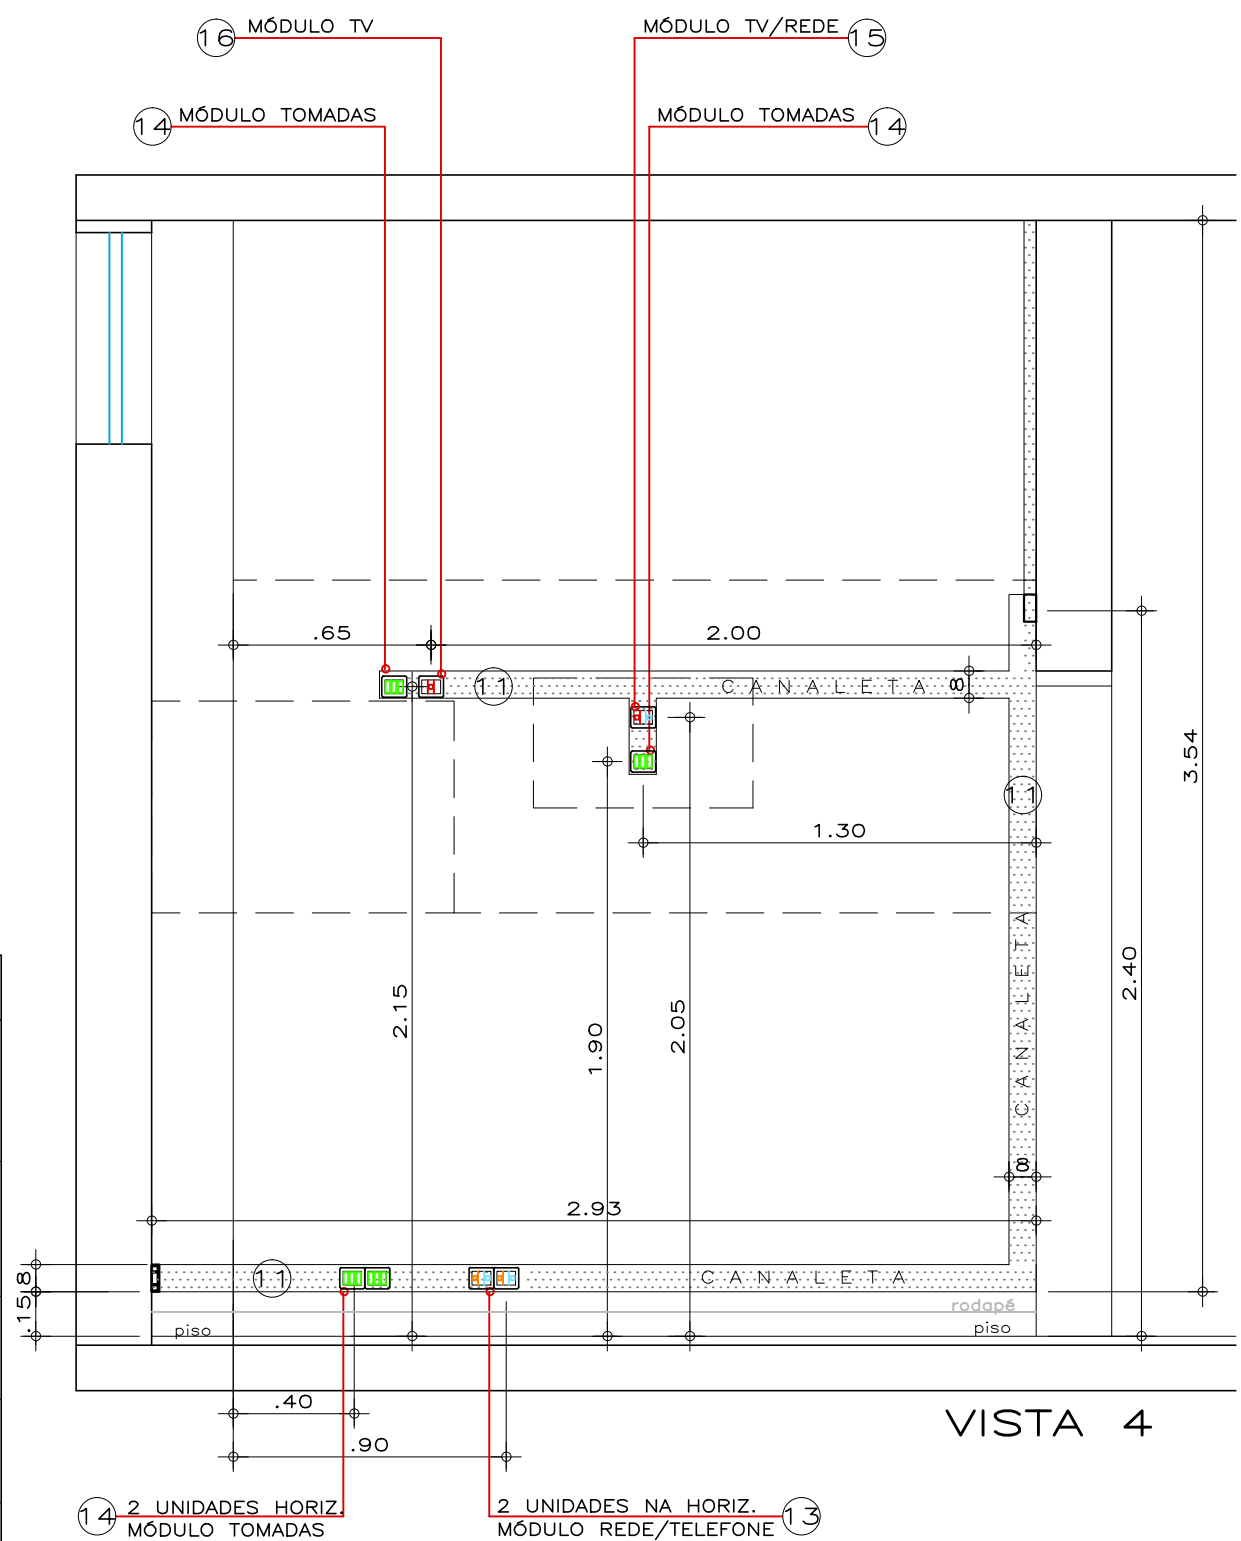

- OBSERVAÇÕES IMPORTANTES:
- CONFIRMAR MEDIDAS NO LOCAL!
 - REMOVER TODAS AS CANALETAS EXISTENTES!
 - EXECUTAR PROJETO PONTOS DE ELÉTRICA ANTES DA INSTALAÇÃO MESAS E ARMARIOS!

PROTEGIDO PELA LEI DE DIREITO AUTURAL N° 5988 DE 14/12/1973

CAMARA DE VEREADORES DE PIRACICABA

PROJETO REFORMA SALA RH

VISTAS 3 e 4 - PONTOS ELÉTRICOS/CANALETA

ARQUITETA
JOCELI FERRAZ BORTOLAI
RUA MARECHAL DEODORO 1544 . PIRACICABA . F: 3434 5850
joceli.arquiteta@gmail.com

FOLHA

03

esc.-1:25 31/03/17

Piracicaba, 31 de Março de 2017.

- **Escritório Arquitetura Joceli Ferraz Bortolai**
- **Projeto: Câmara dos Vereadores de Piracicaba**

Sala de Recursos Humanos – Subsolo Prédio Principal

MEMORIAL DESCRITIVO

• **Memorial Móveis:**

1. Mesa Computador 1 - 1.50x.60x.75m(LxPxA) -1 un.- Marcenaria Det. FOLHA 04

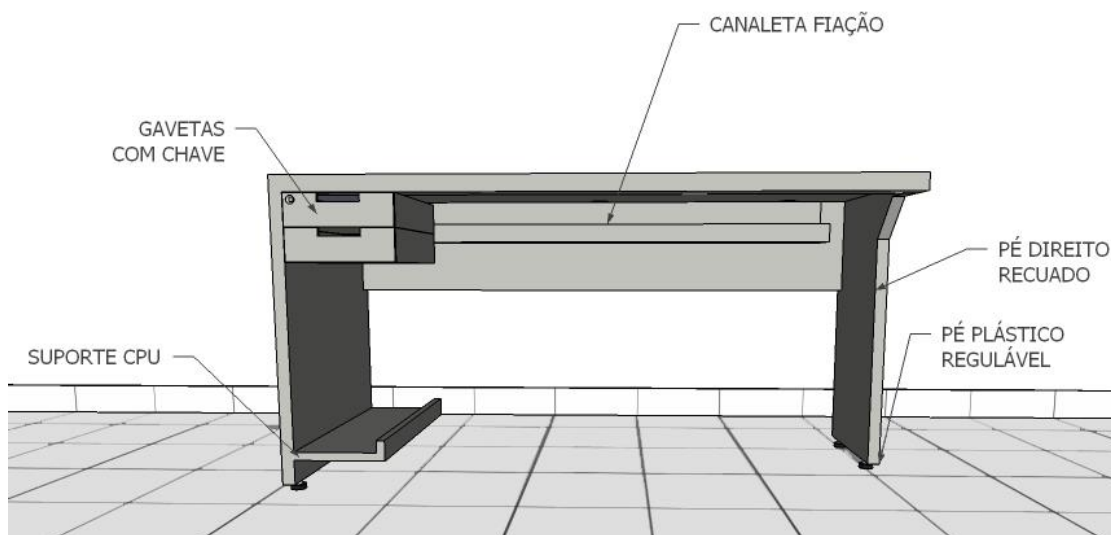


Imagem para Referência do Modelo

Especificações:

PÉ RECUADO LADO DIREITO

- Montantes da Estrutura Mesa em MDF 30 mm
- Tampos Mesa em MDF 20 mm, encabeçada 40 mm
- Barra de Travamento MDF 20 mm ALTURA=30 cm
- Gavetas: Montante MDF 9 mm, FRENTE MDF 12 mm e Fundo MDF 3 mm
- Todas as Gavetas com Corrediça Telescópica, Puxador Cava e Chave.
- Suporte CPU em MDF 20 mm
- Cor Acabamento MDF Cinza Claro
- Passa Fio 59 mm
- Acabamento Pé Plástico Regulável

2. Mesa Computador 2 - 1.50x.60x.75m(LxPxA) -1 un.- Marcenaria Det. FOLHA 04

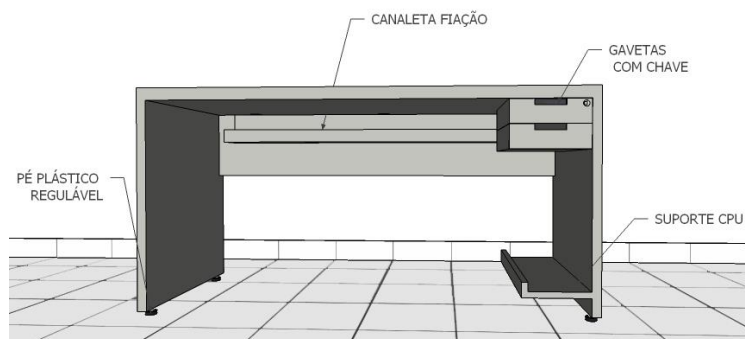


Imagem para Referência do Modelo

Especificações:

GAVETAS E SUPORTE CPU LADO DIREITO

- Montantes da Estrutura Mesa em MDF 30 mm
- Tampo Mesa em MDF 20 mm, encabeçada 40 mm
- Barra de Travamento MDF 20 mm ALTURA=30 cm
- Gavetas: Montante MDF 9 mm, FRENTE MDF 12 mm e Fundo MDF 3 mm
- Todas as Gavetas com Corrediça Telescópica, Puxador Cava e Chave.
- Suporte CPU em MDF 20mm
- Cor Acabamento MDF Cinza Claro
- Passa Fio 59 mm
- Acabamento Pé Plástico Regulável

3. Mesa Computador 3 - 1.50x.60x.75m(LxPxA) -1 un.- Marcenaria Det. FOLHA 05

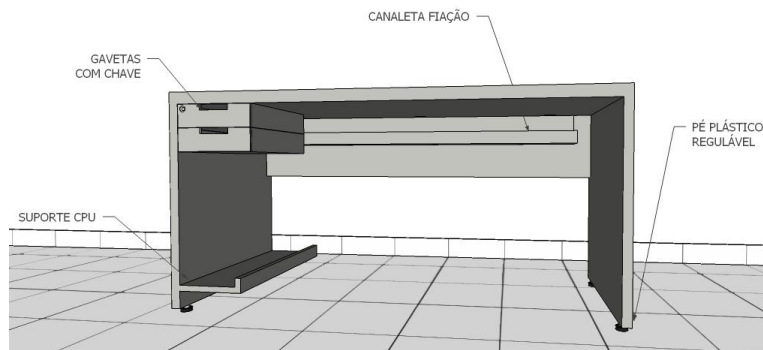


Imagem para Referência do Modelo

Especificações:

GAVETAS E SUPORTE CPU LADO ESQUERDO

- Montantes da Estrutura Mesa em MDF 30 mm
- Tampo Mesa em MDF 20 mm, encabeçada 40 mm
- Barra de Travamento MDF 20 mm ALTURA=30 cm
- Gavetas: Montante MDF 9 mm, FRENTE MDF 12 mm e Fundo MDF 3 mm
- Todas as Gavetas com Corrediça Telescópica, Puxador Cava e Chave.
- Suporte CPU em MDF 20 mm
- Cor Acabamento MDF Cinza Claro
- Passa Fio 59 mm
- Acabamento Pé Plástico Regulável

4. Mesa Computador 4 - 1.50x.60x.75m(LxPxA) -1 un.- Marcenaria Det. FOLHA 05

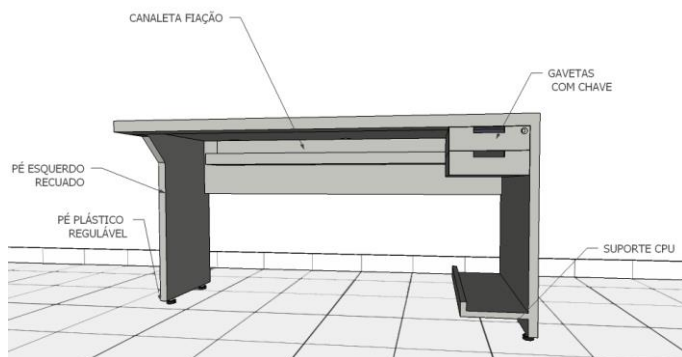


Imagem para Referência do Modelo

Especificações:

PÉ RECUADO LADO ESQUERDO

- Montantes da Estrutura Mesa em MDF 30 mm
- Tampos Mesa em MDF 20 mm, encabeçada 40 mm
- Barra de Travamento MDF 20 mm ALTURA=30 cm
- Gavetas: Montante MDF 9 mm, FRENTE MDF 12 mm e Fundo MDF 3 mm
- Todas as Gavetas com Corrediça Telescópica, Puxador Cava e Chave.
- Suporte CPU em MDF 20 mm
- Cor Acabamento MDF Cinza Claro
- Passa Fio 59 mm
- Acabamento Pé Plástico Regulável

5. Mesa Apoio 5 - 1.00x.48x.75m(LxPxA) -1 un.- Marcenaria Det. FOLHA 06

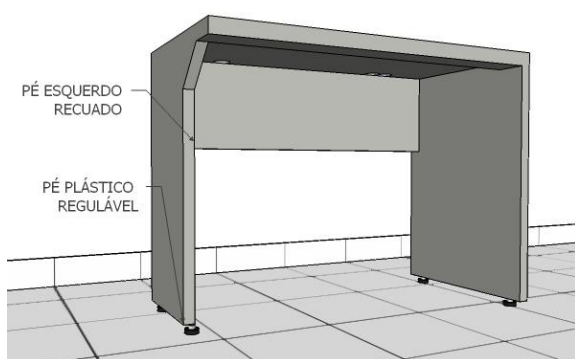


Imagem para Referência do Modelo

Especificações:

PÉ RECUADO LADO ESQUERDO

- Montantes da Estrutura Mesa em MDF 30 mm
- Tampos Mesa em MDF 20 mm, encabeçada 40 mm
- Barra de Travamento MDF 20 mm ALTURA=30 cm
- Cor Acabamento MDF Cinza Claro
- Passa Fio 59 mm
- Acabamento Pé Plástico Regulável

6. Mesa Apoio 6 - 1.00x.48x.75m(LxPxA) -1 un.- Marcenaria Det. FOLHA 06

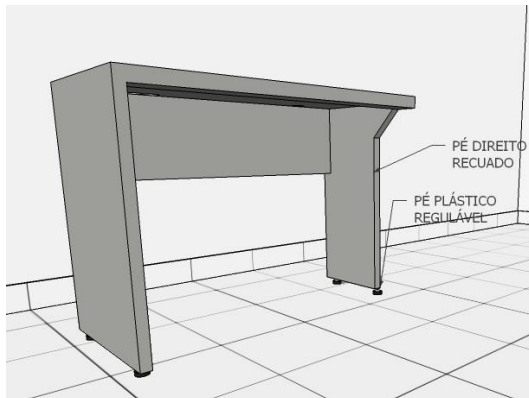


Imagem para Referência do Modelo

Especificações:

PÉ RECUADO LADO DIREITO

- Montantes da Estrutura Mesa em MDF 30 mm
- Tapos Mesa em MDF 20 mm, encabeçada 40 mm
- Barra de Travamento MDF 20 mm ALTURA=30 cm
- Cor Acabamento MDF Cinza Claro
- Passa Fio 59 mm
- Acabamento Pé Plástico Regulável

7. Nicho 1 - 1.00x.35x.70m(LxPxA) -1 un.- Marcenaria Det. FOLHA 07

Especificações:

- Montantes da Estrutura 40 mm
- Porta Basculante Vidro cor: Champagne com Chave
- Acabto. Laminado Madeira - cor: NOGUEIRA CADIZ

8. Painei TV – 2.66x0.06x1.10m(LxPxA) -1 un.- Marcenaria Det. FOLHA 07

Especificações:

- Painei TV Removível em MDF 20 mm
- Acabto. Laminado Madeira - cor: NOGUEIRA CADIZ

9. Nicho 2 - 1.60x.35x.70m(LxPxA) -1 un.- Marcenaria Det. FOLHA 07

Especificações:

- Montantes da Estrutura 40 mm
- Porta Basculante Vidro cor: Champagne com Chave
- Acabto. Laminado Madeira - cor: NOGUEIRA CADIZ

10. Reforma Armário Existente - Marcenaria Det. FOLHA 07

Especificações:

- “Sapata” Apoio Frigobar - Prancha MDF 30 mm
- Cor Acabamento MDF Cinza Claro
- Prever Instalação Tomada (Tipo de mesa)
- Nicho Escada

- **Memorial Elétrica – Ver Projeto Folhas 02 e 03:**

11. CANALETAS RODAPÉ PVC + ACESSÓRIOS

Especificações:

- Canaletas em PVC com tampa e 3 DIVISÕES INTERNAS 80x20x2000mm: instaladas a 15 cm do piso
- Acessórios: Cotovelo interno variável, cotovelo 90°, Derivação T, Luva, Tampa Extremidades e demais acessórios necessários.
- Atende as normas ABNT NBR IEC 61084-2-1. Possui resistência ao choque, grau de proteção IP 40 (ABNT NBR IEC 60529) e IK 07 (IEC 62262).
- Fiação e Cabeamento + Instalação Inclusos

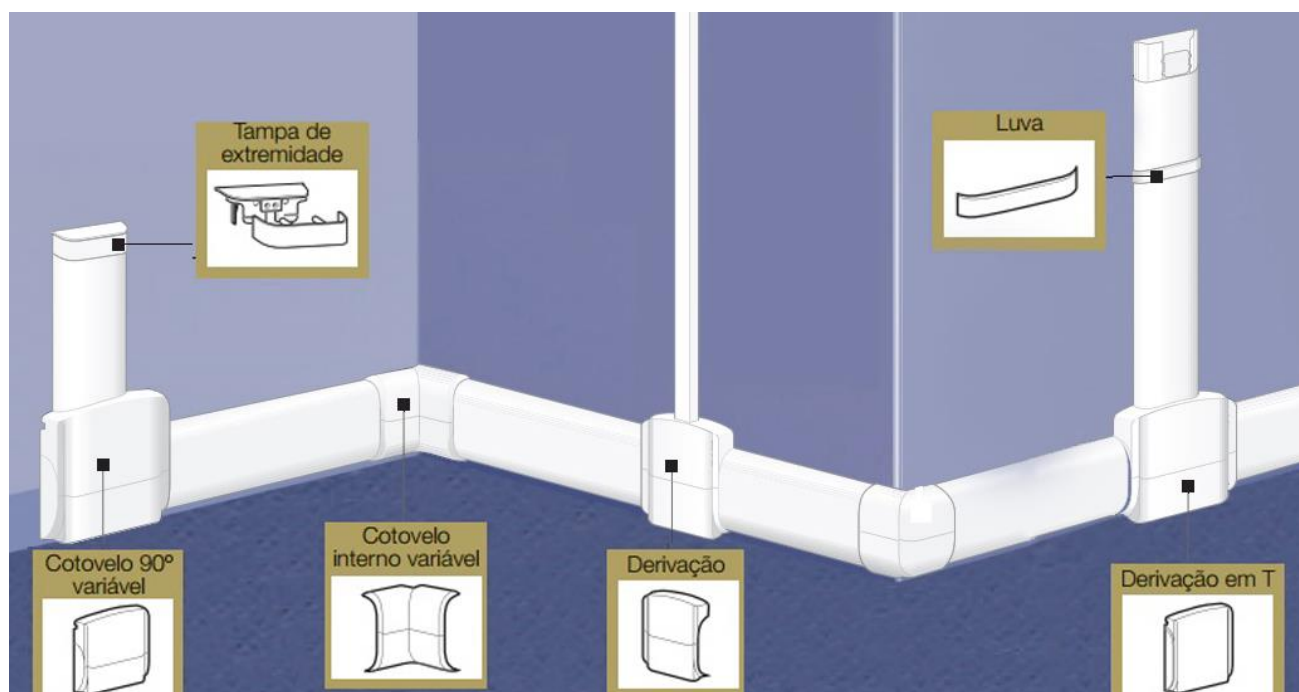


Imagem para Referência dos Modelos de Canaletas de Acessórios

12. CANALETA PVC 2 + ACESSÓRIOS

Especificações:

- Canaletas em PVC com tampa 20x12x2000mm
- Acessórios: cotovelo 90°, Derivação, Luva, Tampa Extremidades e demais acessórios necessários.
- Fiação e Cabeamento + Instalação Inclusos



Imagem para Referência do Modelo

- 13. Caixa de sobrepor com placa com saída para três módulos:
TELEFONE RJ11+ "CEGO" +REDE RJ45**

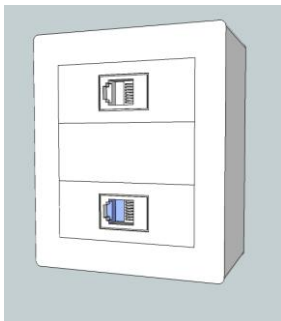


Imagem para Referência do Modelo

- 14. Caixa de sobrepor com placa com saída para três módulos:
TOMADAS**

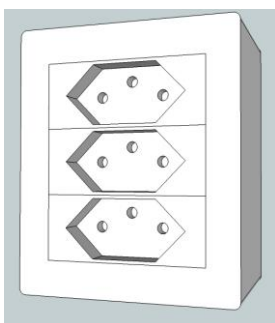


Imagem para Referência do Modelo

- 15. Caixa de sobrepor com placa com saída para três módulos:
TV+ "CEGO" +REDE RJ45**

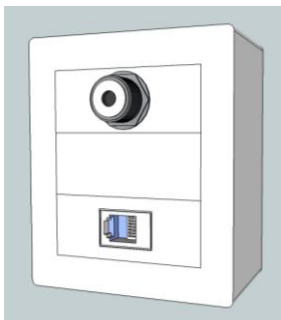


Imagem para Referência do Modelo

- 16. Caixa de sobrepor com placa com saída para três módulos:
"CEGO" +TV + "CEGO"**

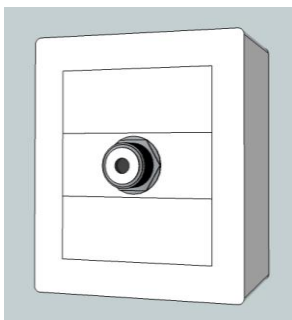


Imagem para Referência do Modelo

**17. Caixa de sobrepor com placa com saída para três módulos:
“CEGO” +TOMADA + “CEGO”**

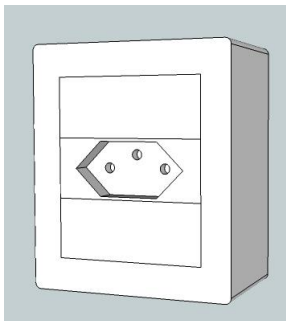


Imagem para Referência do Modelo

**18. Caixa de sobrepor com placa com saída para três módulos:
TOMADA + “CEGO” + SAÍDA DE FIO**

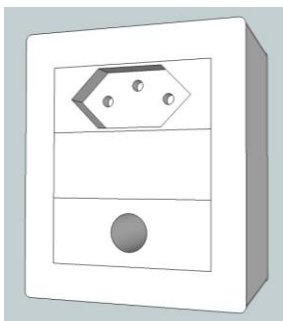


Imagem para Referência do Modelo

• **PINTURA**

19. PINTURA PAREDE E TETO

Especificações:

- Pintura Teto: Tinta Acrílica Suvinil Cor: Branco
- Pintura Paredes: Tinta Acrílica Suvinil Cor: Broto de Feijão
- EXECUTAR PINTURA PAREDES/TETO ANTES DA INSTALAÇÃO MESAS E ARMARIOS!

20. FILTROS DE LINHA



Imagem para Referência do Modelo

OBS.: - CONFERIR PROJETO ARQUITETÔNICO FOLHA 01 À FOLHA 07.
- CONFIRMAR MEDIDAS NO LOCAL.
- CONFIRMAR VOLTAGEM DOS EQUIPAMENTOS.

Atenciosamente

Arquiteta Joceli Ferraz B. Bortolai

Cientes

Carlos de Oliveira

Katia G. Mesquita

Piracicaba _____ 2017