


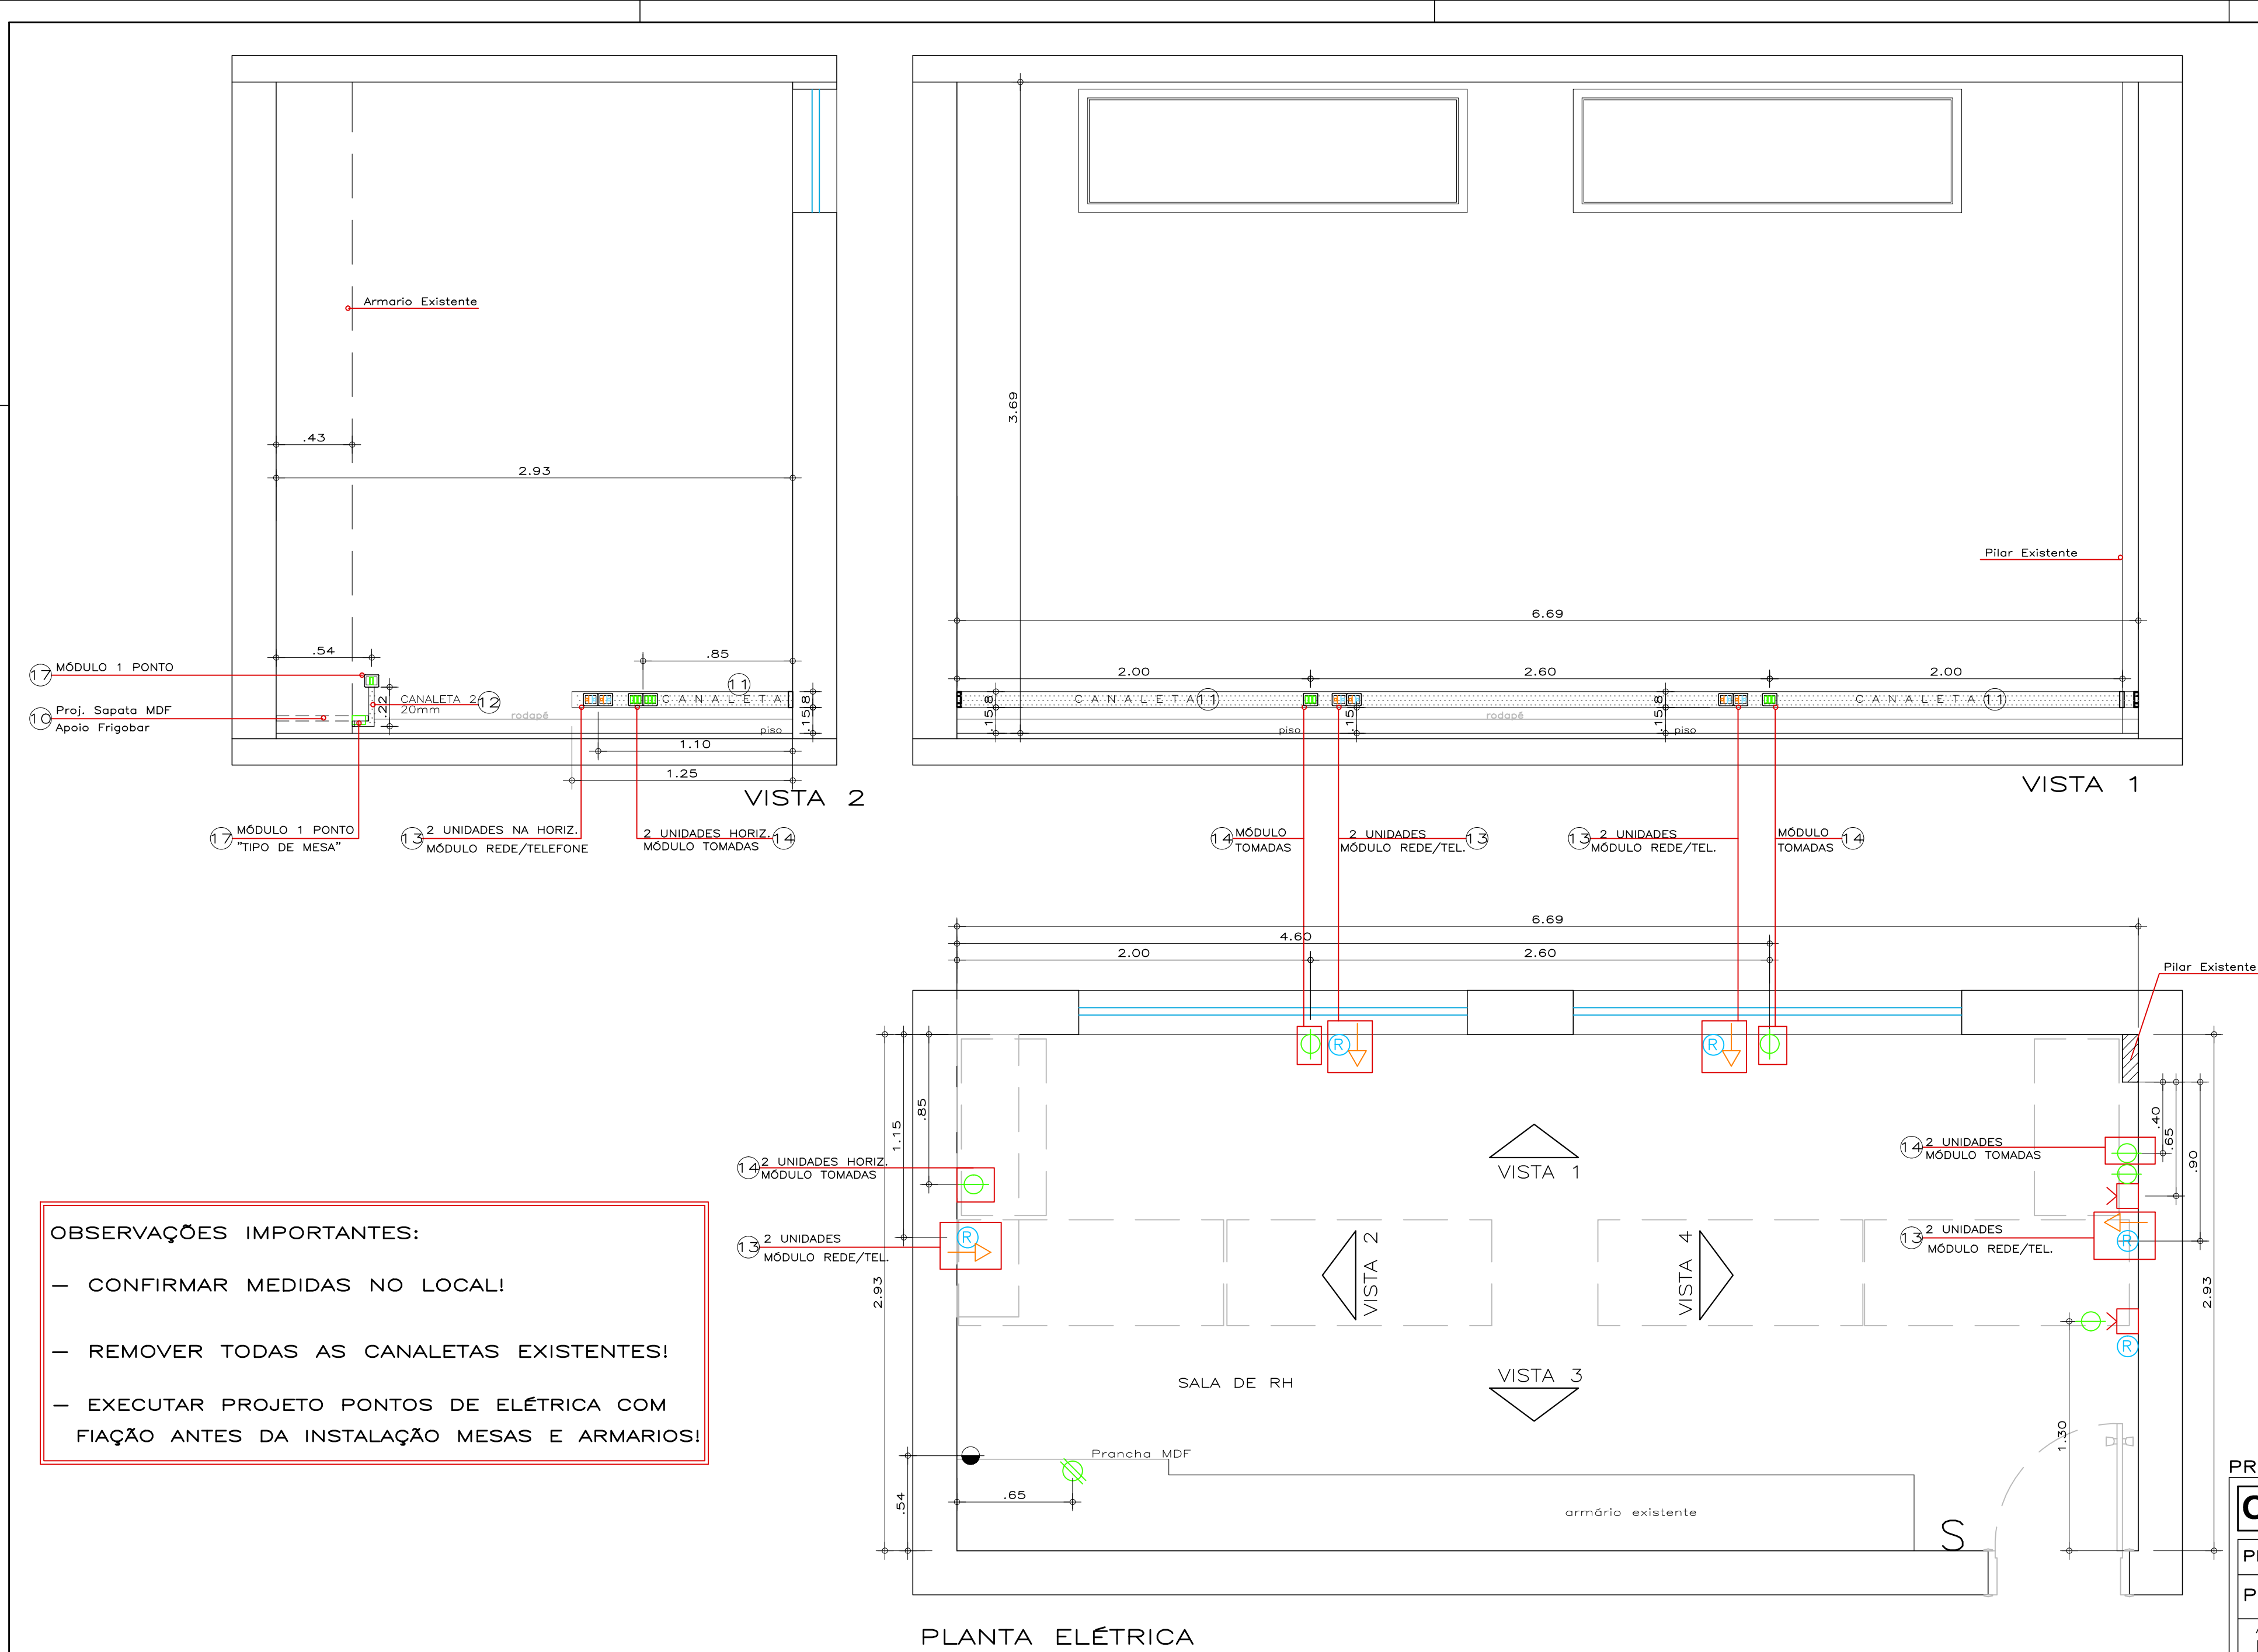

OBSERVAÇÕES IMPORTANTES:

- CONFIRMAR MEDIDAS NO LOCAL!
- REMOVER TODAS AS CANALETAS EXISTENTES!
- EXECUTAR PROJETO PONTOS DE ELÉTRICA COM FIAÇÃO ANTES DA INSTALAÇÃO MESAS E ARMARIOS!

LEGENDA CANALETAS E MÓDULOS	
11	CANALETA PVC RÓDAPÉ COM TAMPA – 3 DIVISÕES INTERNAS – 80x20x2000mm INSTALADA À 15cm DO PISO
12	CANALETA 2 EM PVC COM TAMPA 20x12x2000mm
13	PLACA 3 MÓDULOS: TELEFONE RJ11+"CEGO"+REDE RJ45
14	PLACA 3 MÓDULOS: 3 TOMADAS
15	PLACA 3 MÓDULOS: TV+"CEGO"+REDE RJ45
16	PLACA 3 MÓDULOS: "CEGO"+TV+"CEGO"
17	PLACA 3 MÓDULOS: "CEGO"+TOMADA+"CEGO"
18	PLACA 3 MÓDULOS: TOMADA+"CEGO"+SAÍDA DE FIO
–EXECUÇÃO DAS CANALETAS E INSTALAÇÃO DE TODOS OS CABOS	
– PREVER INSTALAÇÃO DE FILTROS DE LINHA	

LEGENDA PONTOS ELÉTRICOS	
●	TOMADA EXISTENTE – TROCAR ACABAMENTO ESPELHO
⊖	TOMADA TRIPLA BAIXA HORIZONTAL FACE INFERIOR
Ⓢ	PONTO COMPUT. HORIZONTAL FACE INFERIOR
⊗	TOMADA DE MESA NA PRANCHA MDF
➡	PONTO DE TELEFONE RJ11
Ⓡ	PONTO REDE RJ45
ⓧ	PONTO DE TV FACE INFERIOR
S	INTERRUPTOR EXISTENTE

PROTEGIDO PELA LEI DE DIREITO AUTURAL N° 5988 DE 14/12/1973

CAMARA DE VEREADORES DE PIRACICABA

PROJETO REFORMA SALA RH

PLANTA E VISTAS 1 e 2 – PONTOS ELÉTRICOS

ARQUITETA
JOCELI FERRAZ BORTOLAI
RUA MARECHAL DEODORO 1544 - PIRACICABA - F: 3434 5850
joceli.arquiteta@gmail.com

FOLHA

02

esc.:1:25 31/03/17